

Stadtverwaltung
Stadtplanung/Umwelt
Sondernutzungssatzung




Legende:

- Sondernutzung möglich unter Freihaltung eines 2,00m breiten Fußgängerkorridors
- Sondernutzung möglich
- Sondernutzung ausgeschlossen
- Sondernutzung möglich; Einzelfall-Betrachtung durch Genehmigungsbehörde

M. 1 : 500

01.04.20 La/Bk

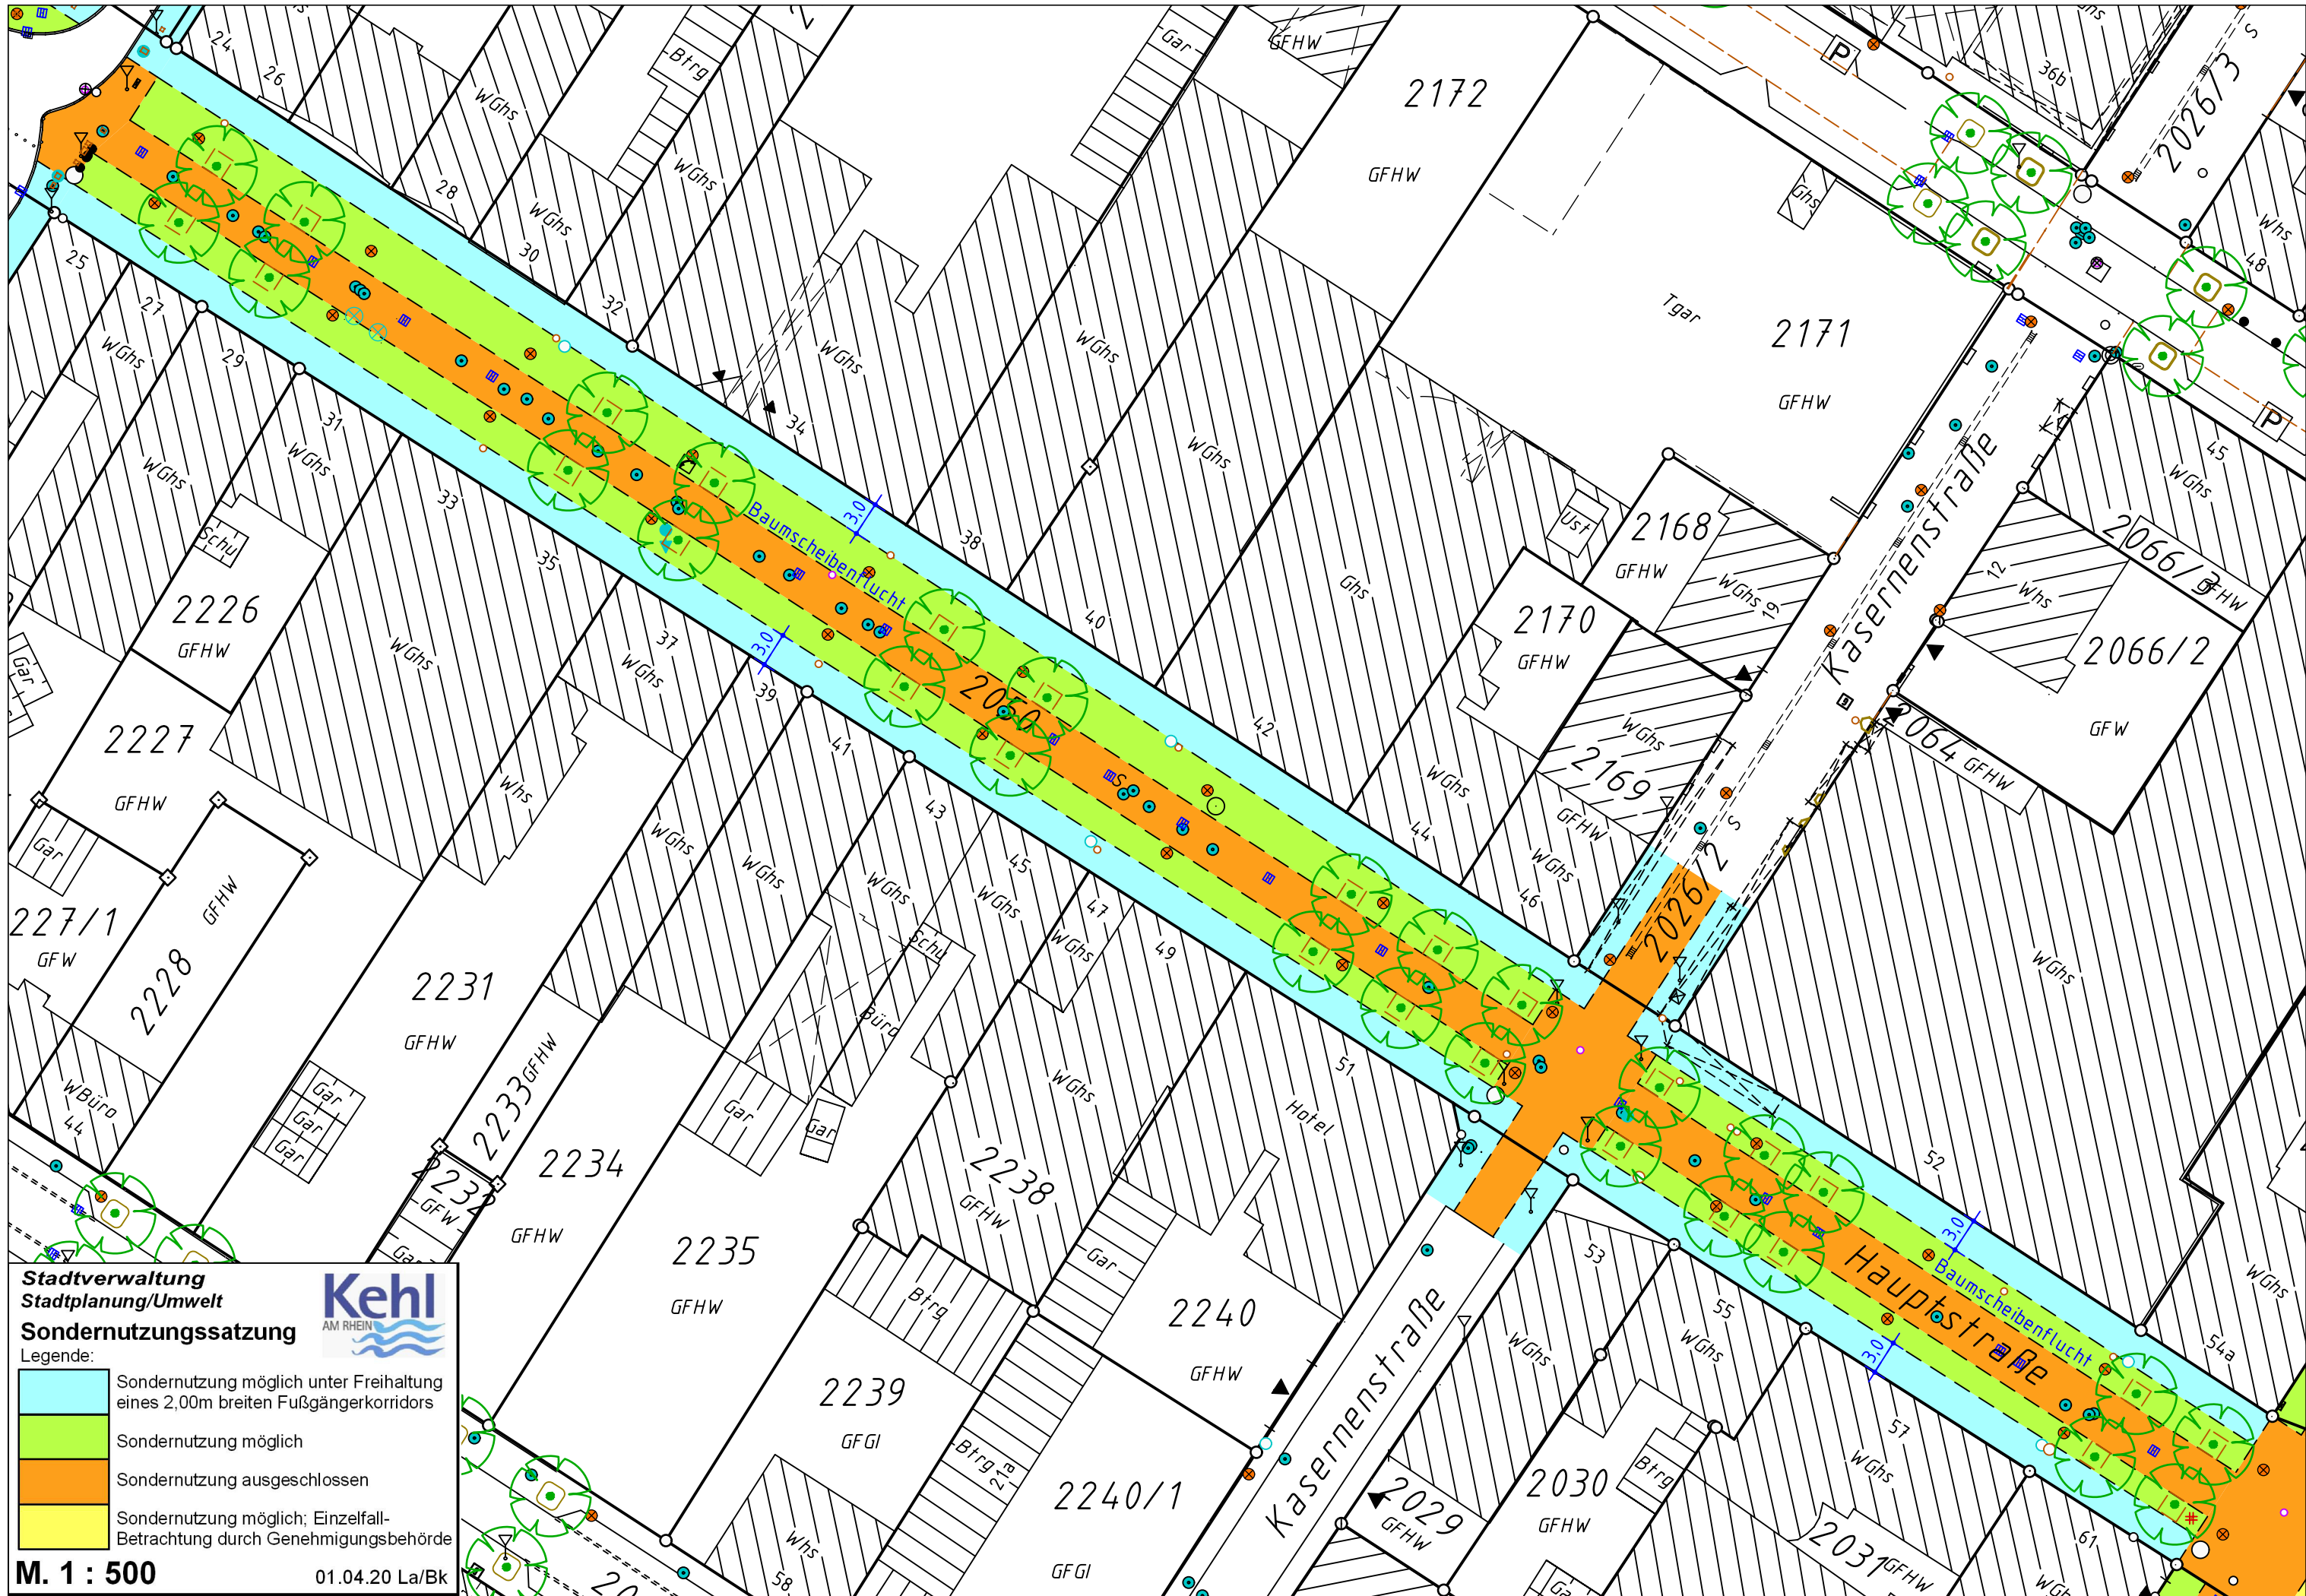

Stadtverwaltung
Stadtplanung/Umwelt
Sondernutzungssatzung








Legende:

- Sondernutzung möglich unter Freihaltung eines 2,00m breiten Fußgängerkorridors
- Sondernutzung möglich
- Sondernutzung ausgeschlossen
- Sondernutzung möglich; Einzelfall-Betrachtung durch Genehmigungsbehörde

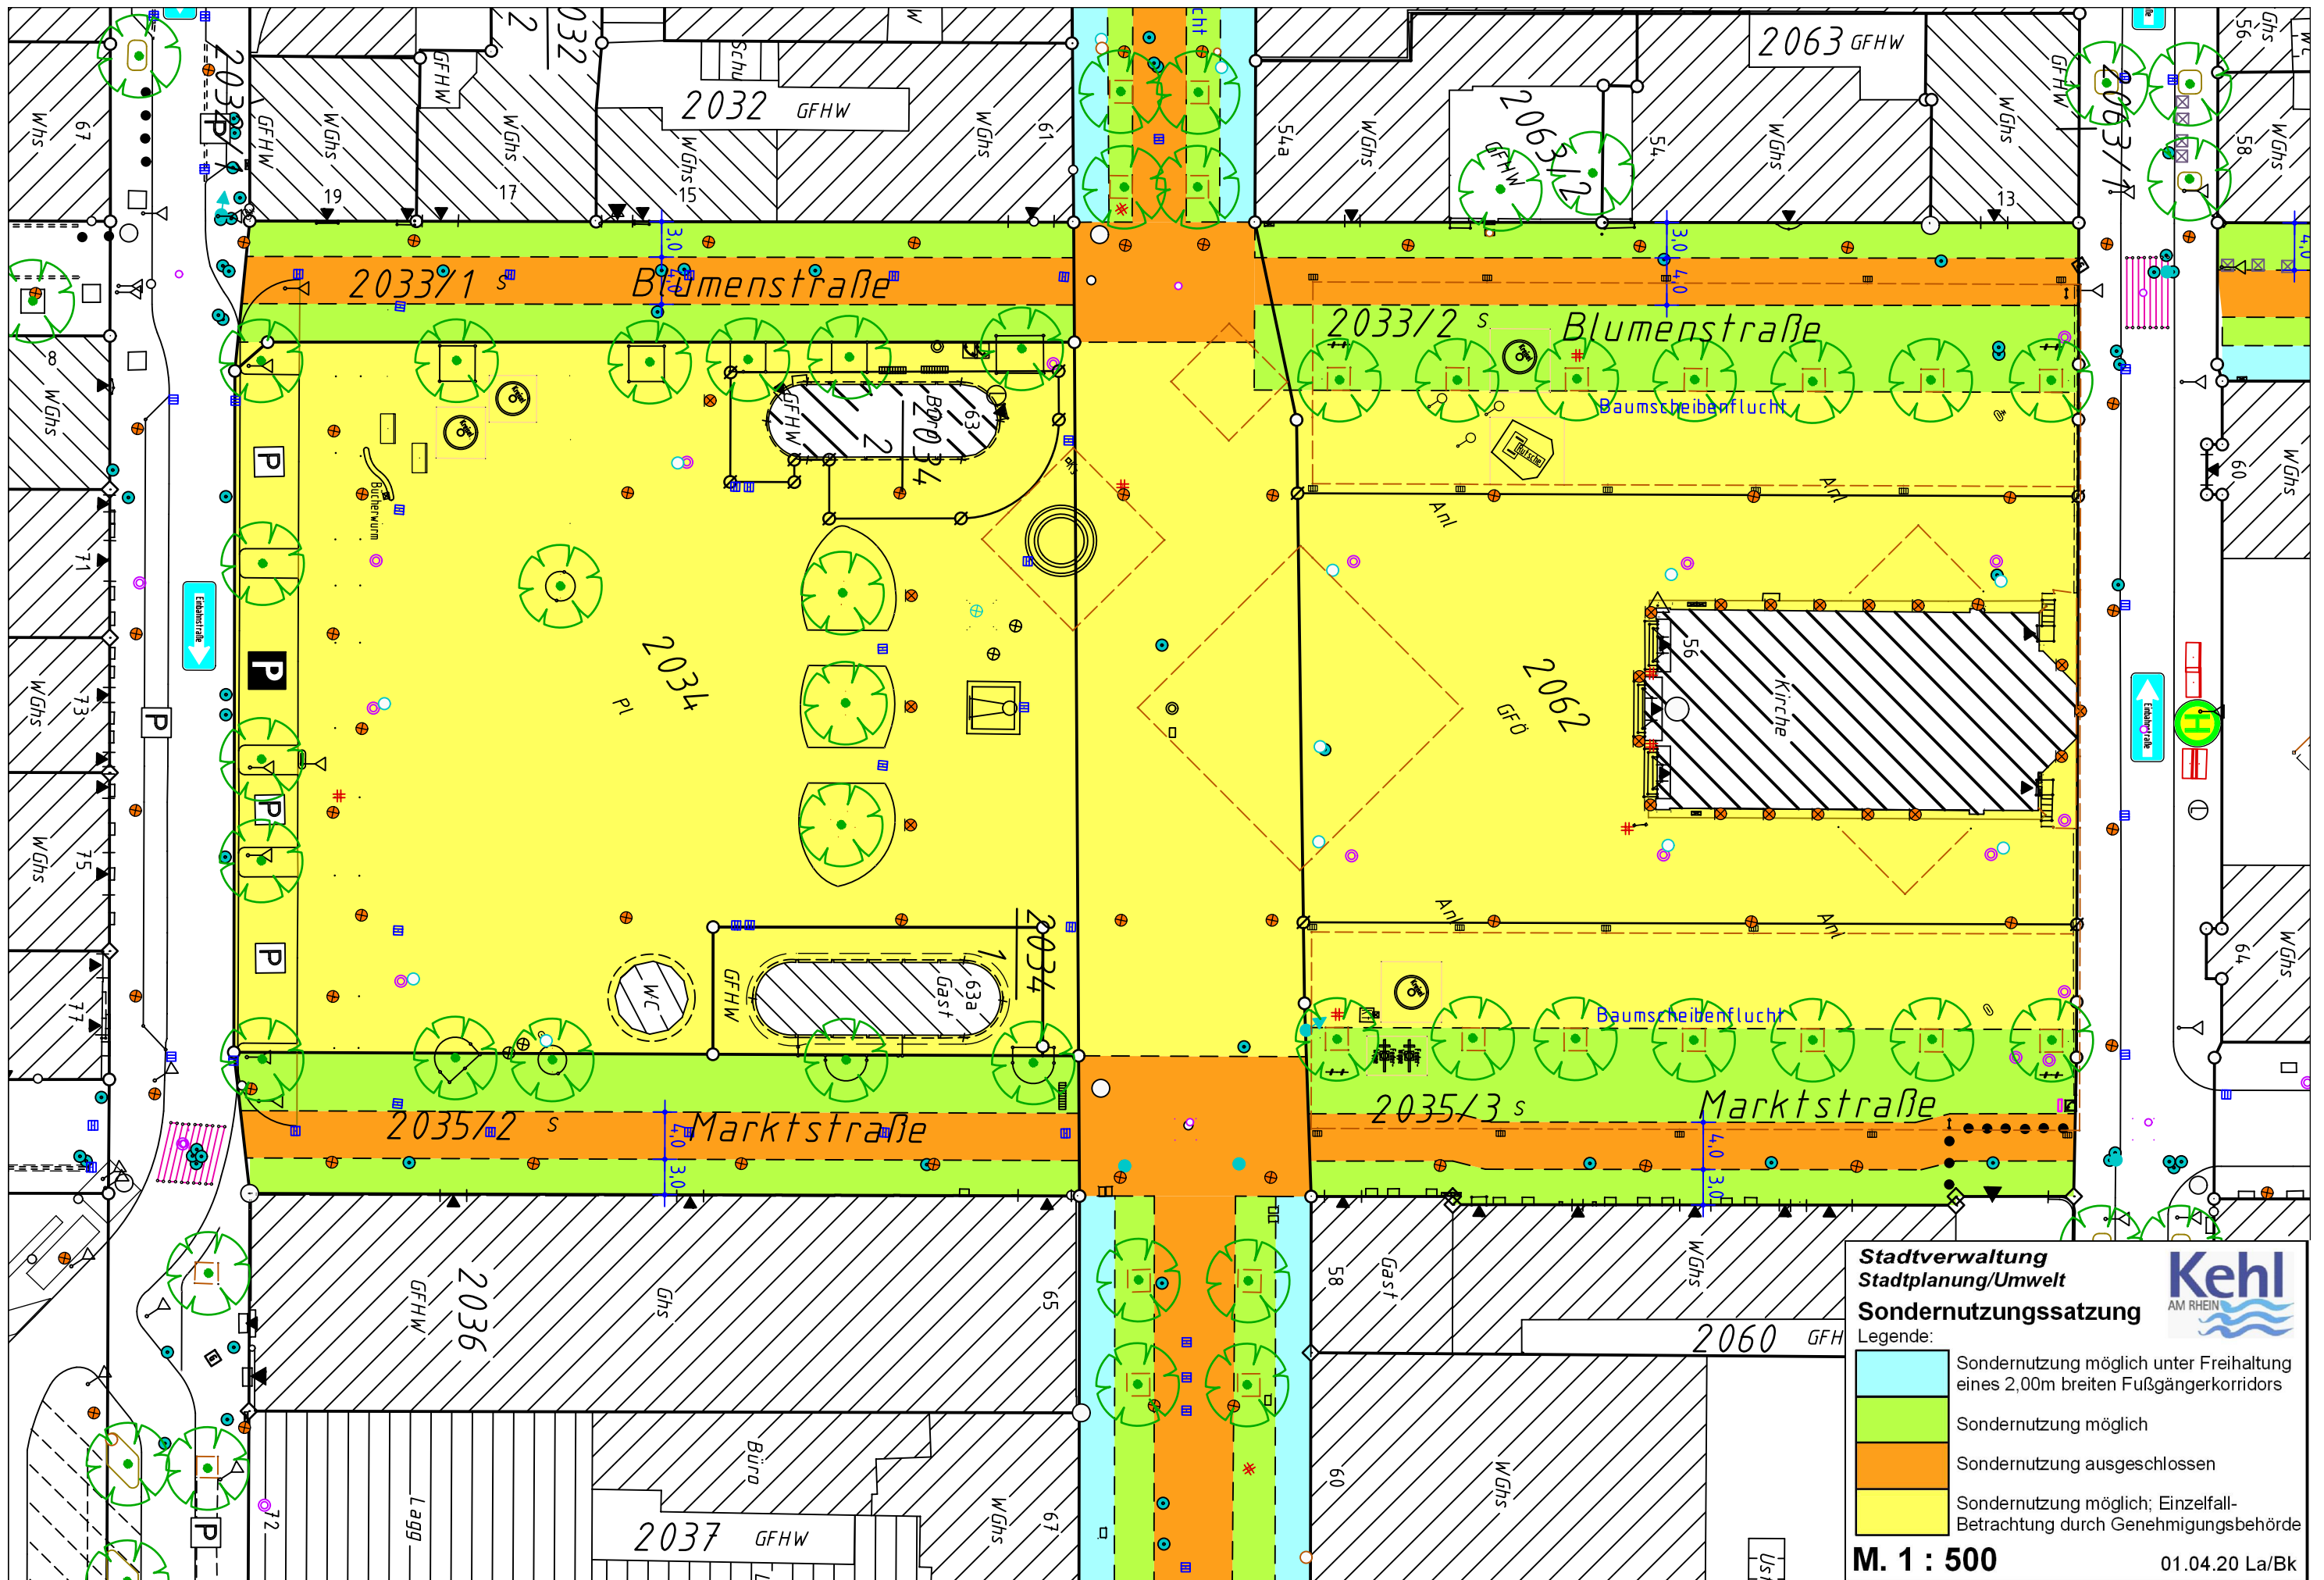
M. 1 : 500


01.04.20 La/Bk



Stadtverwaltung
Stadtplanung/Umwelt
Sondernutzungssatzung
 Legende:
 Sondernutzung möglich unter Freihaltung eines 2,00m breiten Fußgängerkorridors
 Sondernutzung möglich
 Sondernutzung ausgeschlossen
 Sondernutzung möglich; Einzelfall-Betrachtung durch Genehmigungsbehörde
M. 1 : 500
 01.04.20 La/Bk



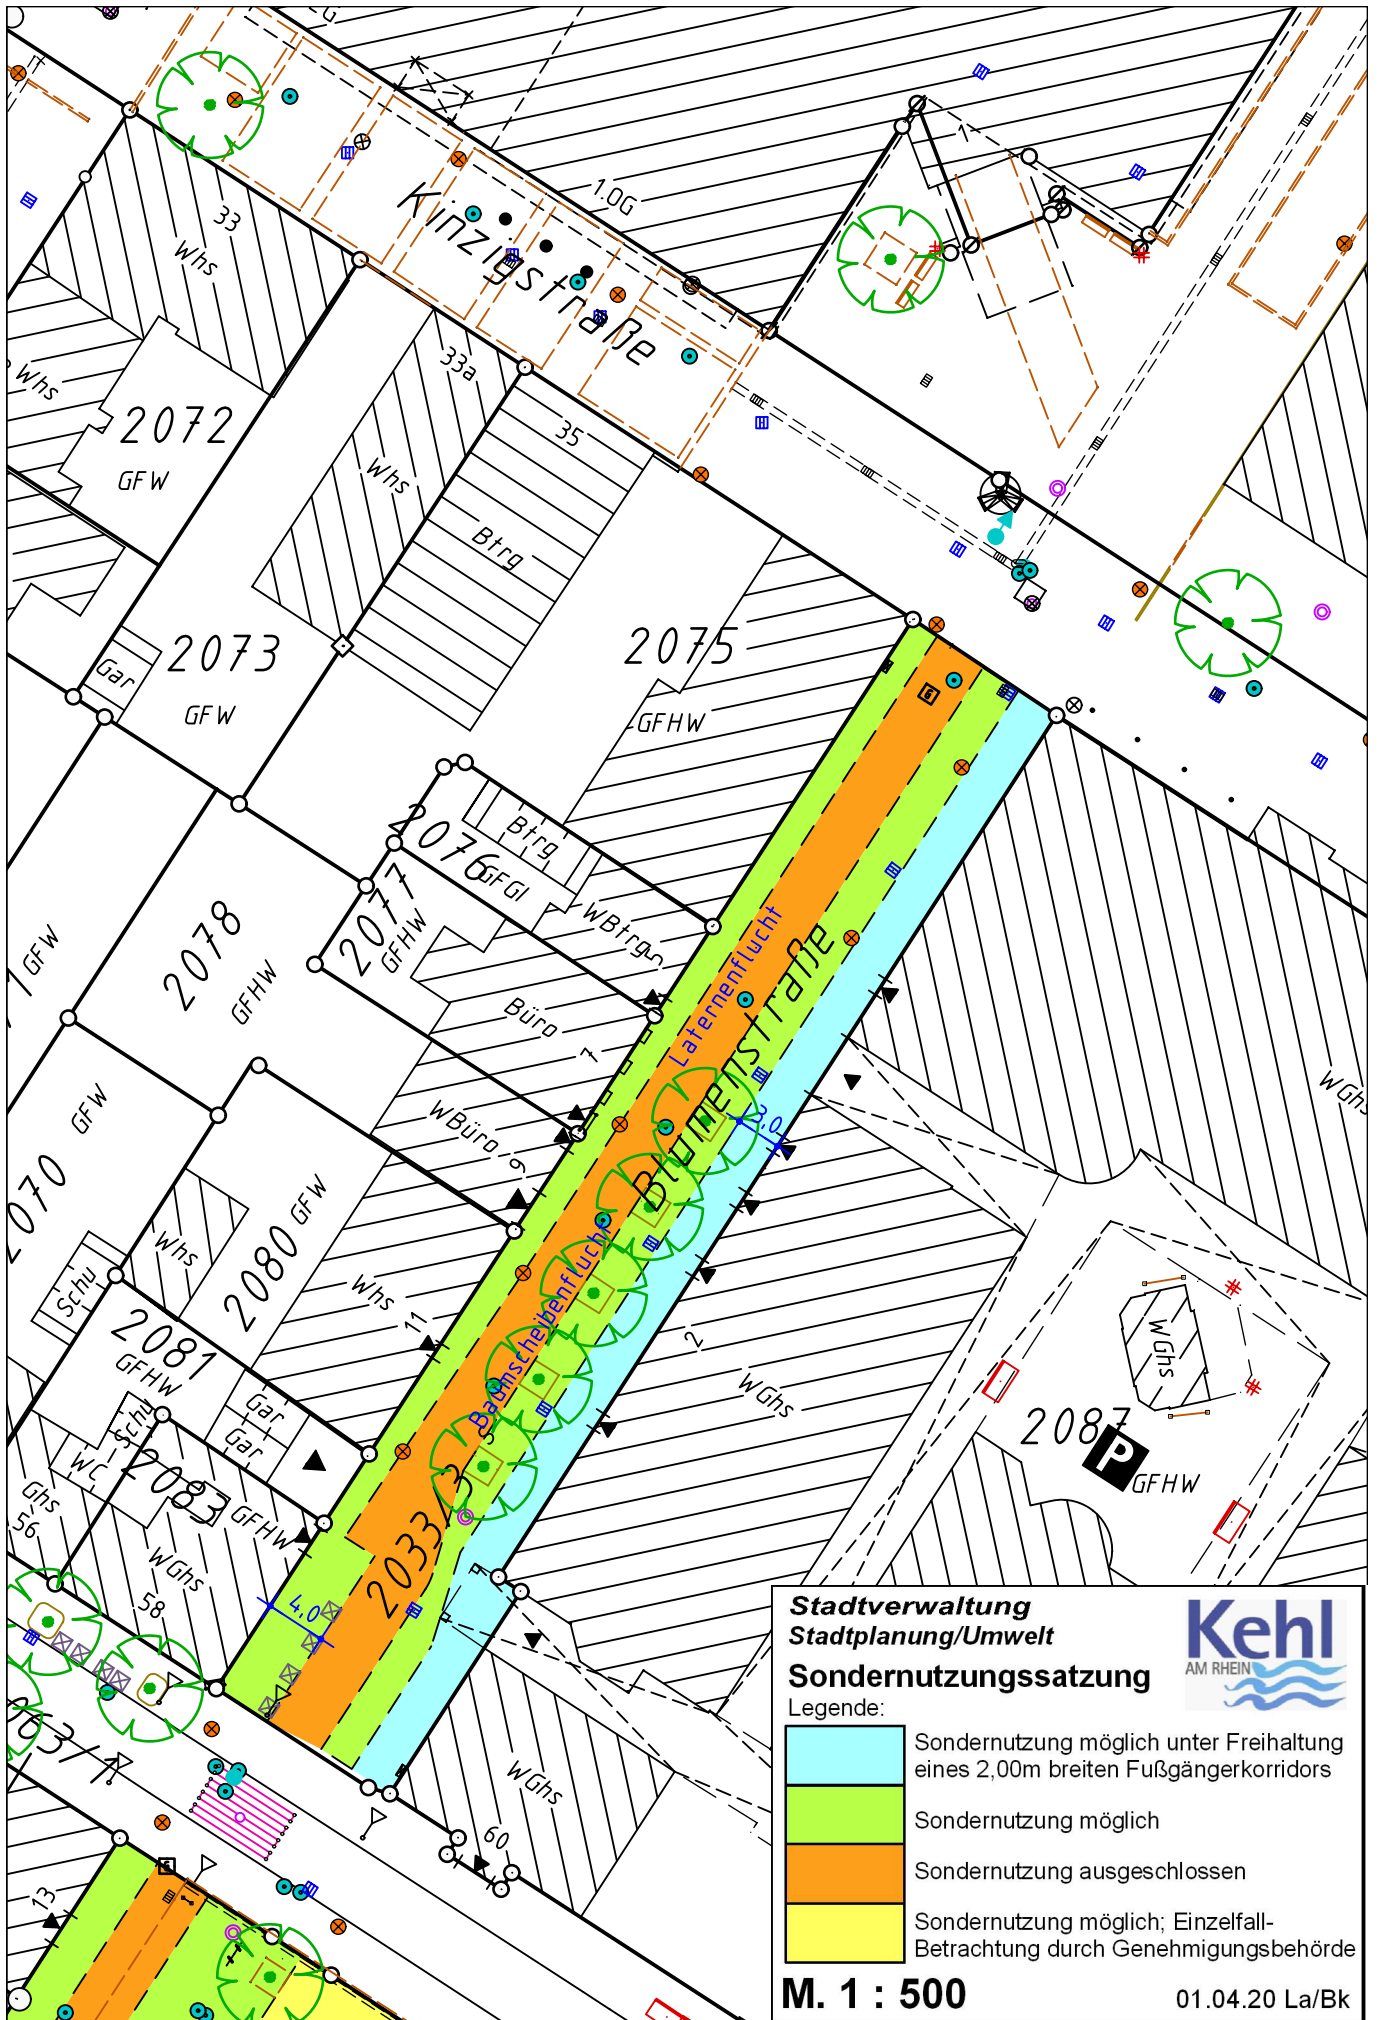

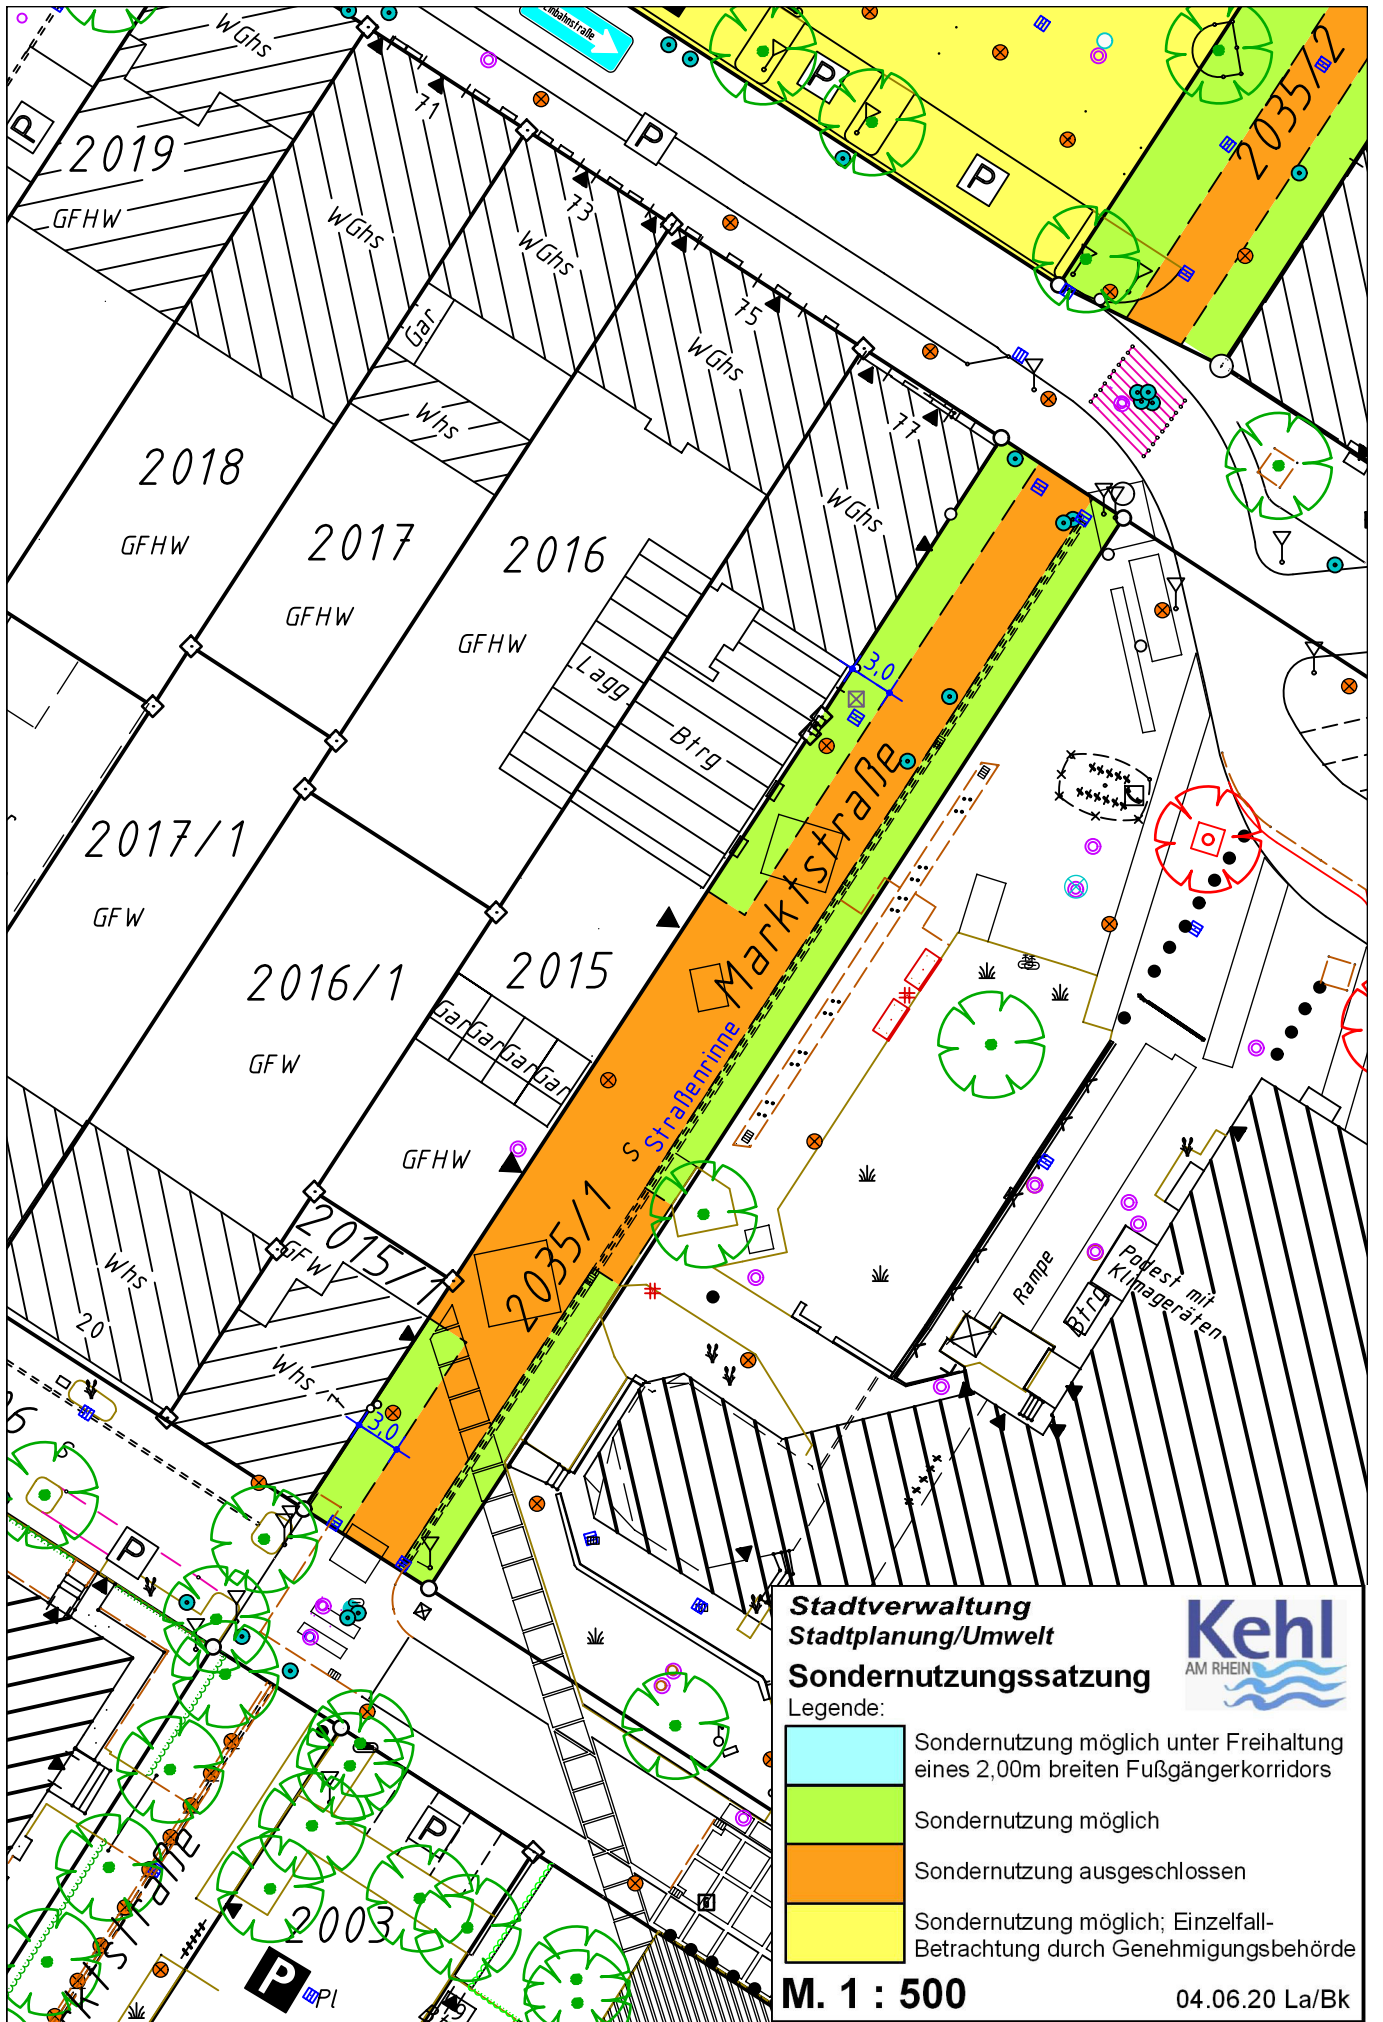

Stadtverwaltung
Stadtplanung/Umwelt



Sondernutzungssatzung

Legende:

- Sondernutzung möglich unter Freihaltung eines 2,00m breiten Fußgängerkorridors
- Sondernutzung möglich
- Sondernutzung ausgeschlossen
- Sondernutzung möglich; Einzelfall-Betrachtung durch Genehmigungsbehörde

M. 1 : 500

04.06.20 La/Bk



Stadtverwaltung
Stadtplanung/Umwelt
Sondernutzungssatzung



Legende:

- Sondernutzung möglich unter Freihaltung eines 2,00m breiten Fußgängerkorridors
- Sondernutzung möglich
- Sondernutzung ausgeschlossen
- Sondernutzung möglich; Einzelfall-Betrachtung durch Genehmigungsbehörde

M. 1 : 500

01.04.20 La/Bk