

Kehl - KORK
BREIT


Bebauungsplan
1/2

M. 1 : 1.000
Stadtplanung Kehl





324 A

Breit

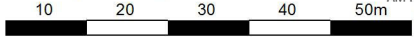

327/1 A

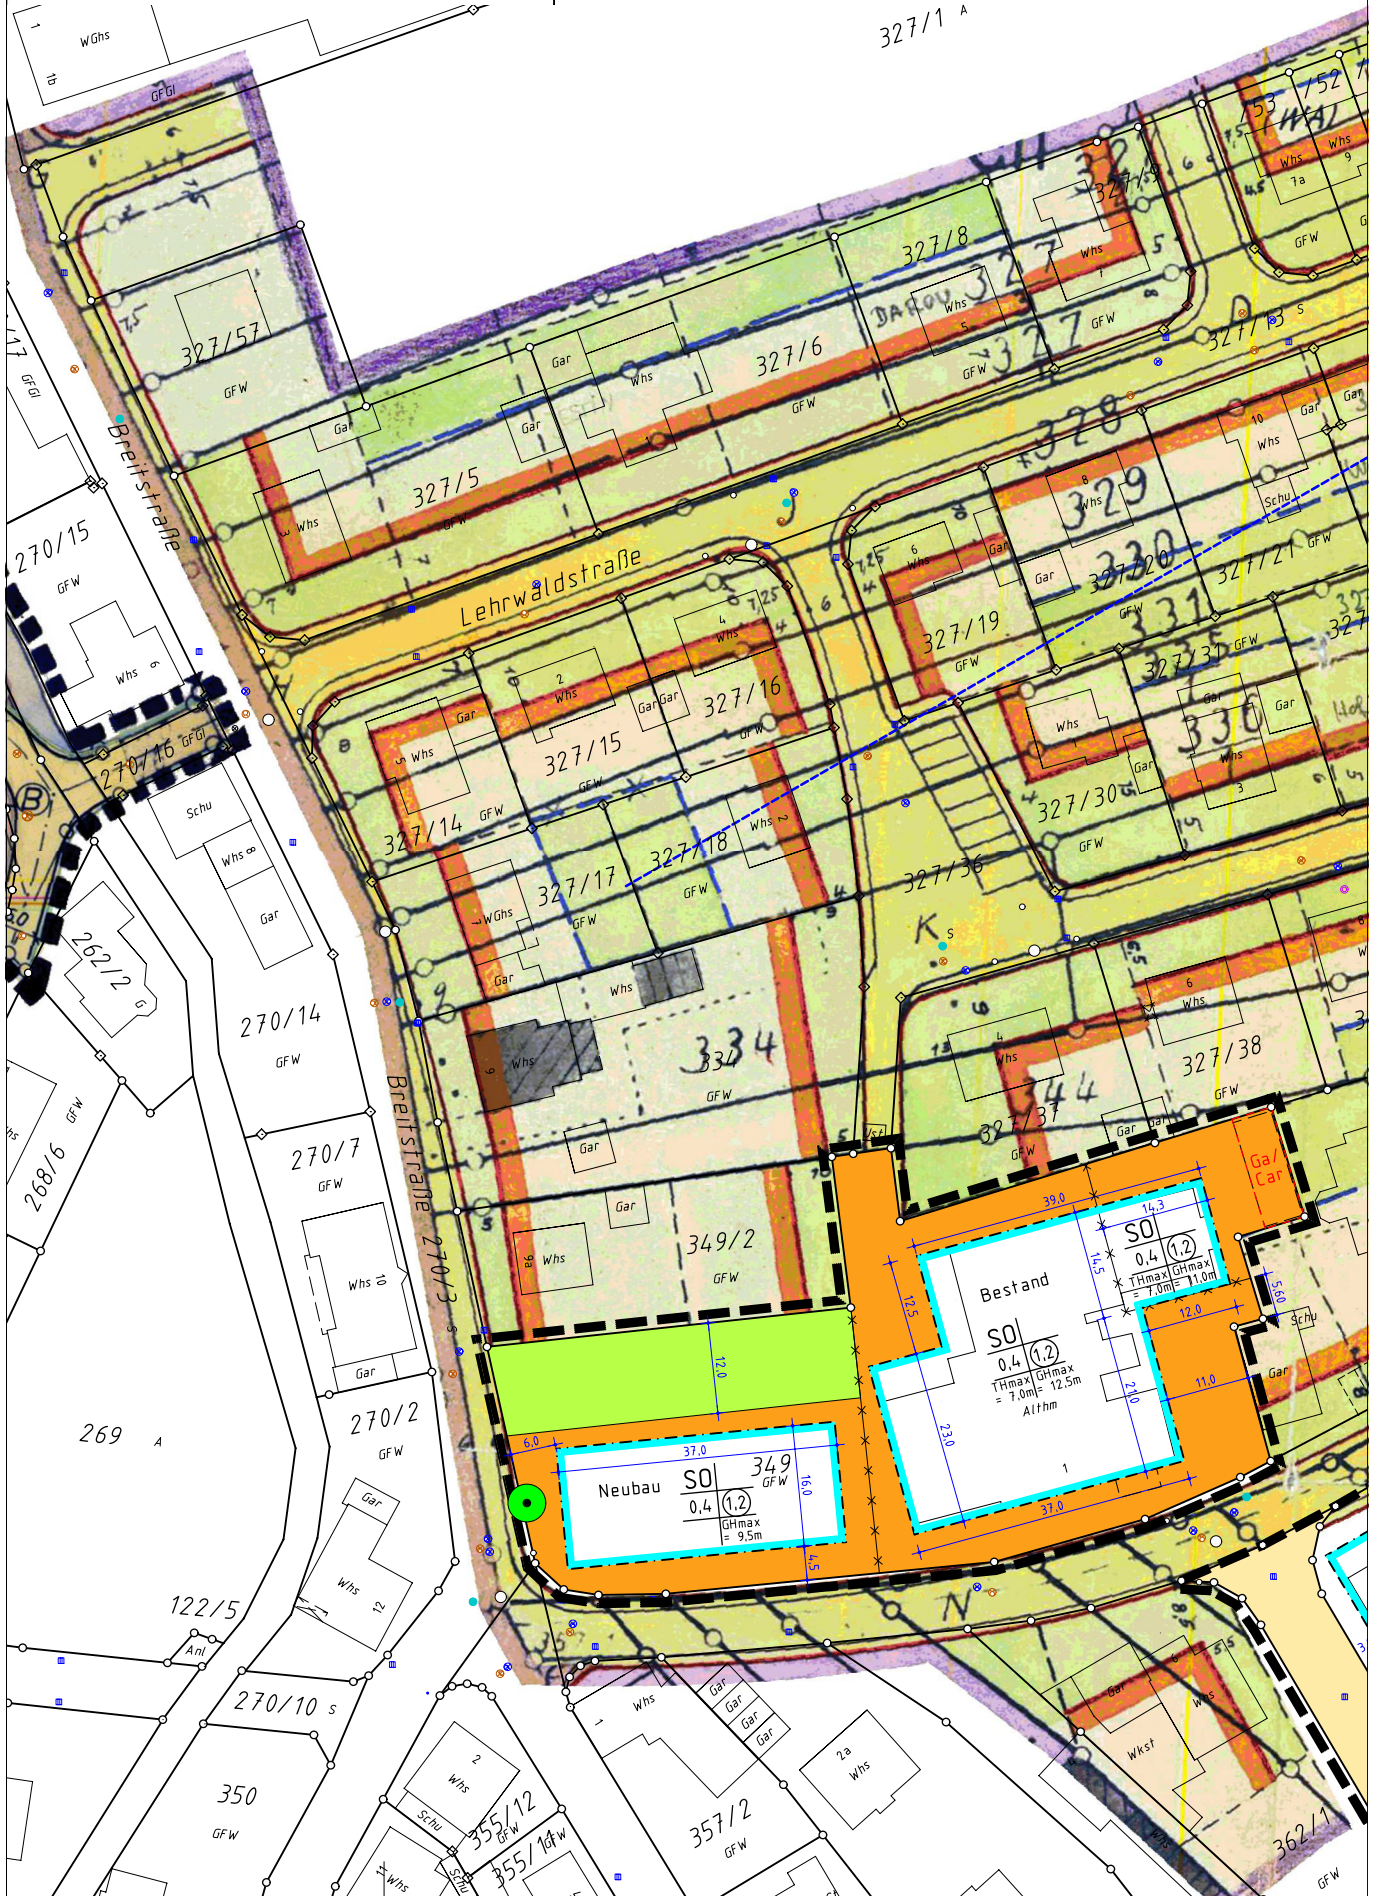

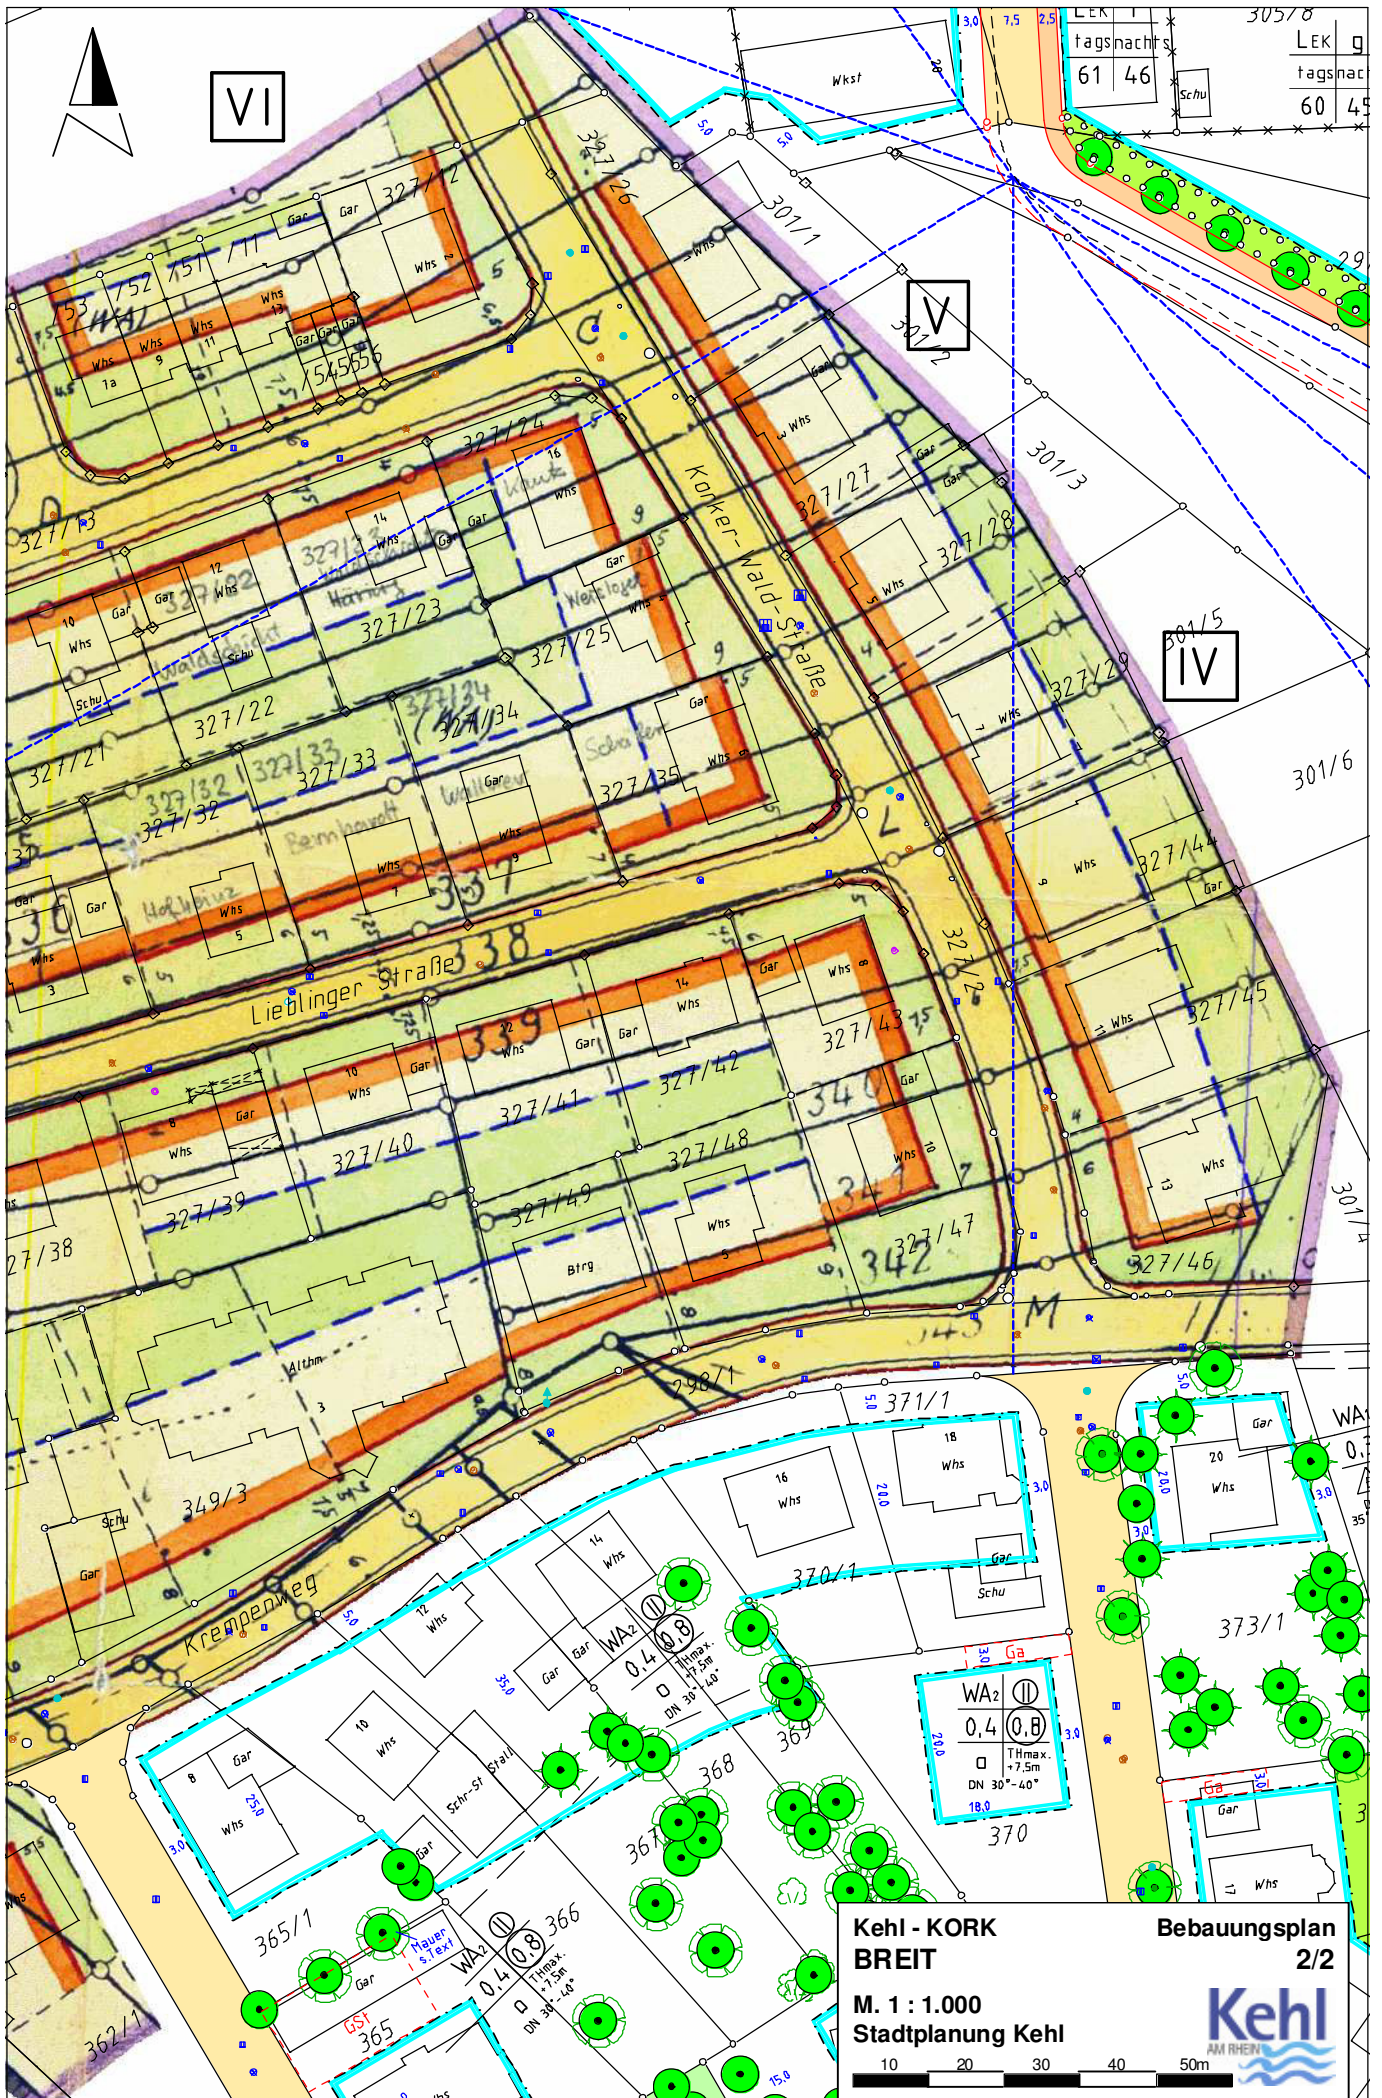

VI

V

IV

LEK	g
61	46
tagsnac	
60	45

WA ₂	II
0,4	(0,8)
□	Thmax. +7,5m
DN	30°-40°
18,0	

Kehl - KORK BREIT **Bebauungsplan 2/2**

M. 1 : 1.000
Stadtplanung Kehl

