


Kehl - AUENHEIM
HUNGERFELD II, 1. Änd.

Bebauungsplan

M. 1 : 1.000
Stadtplanung Kehl



10 20 30 40 50m

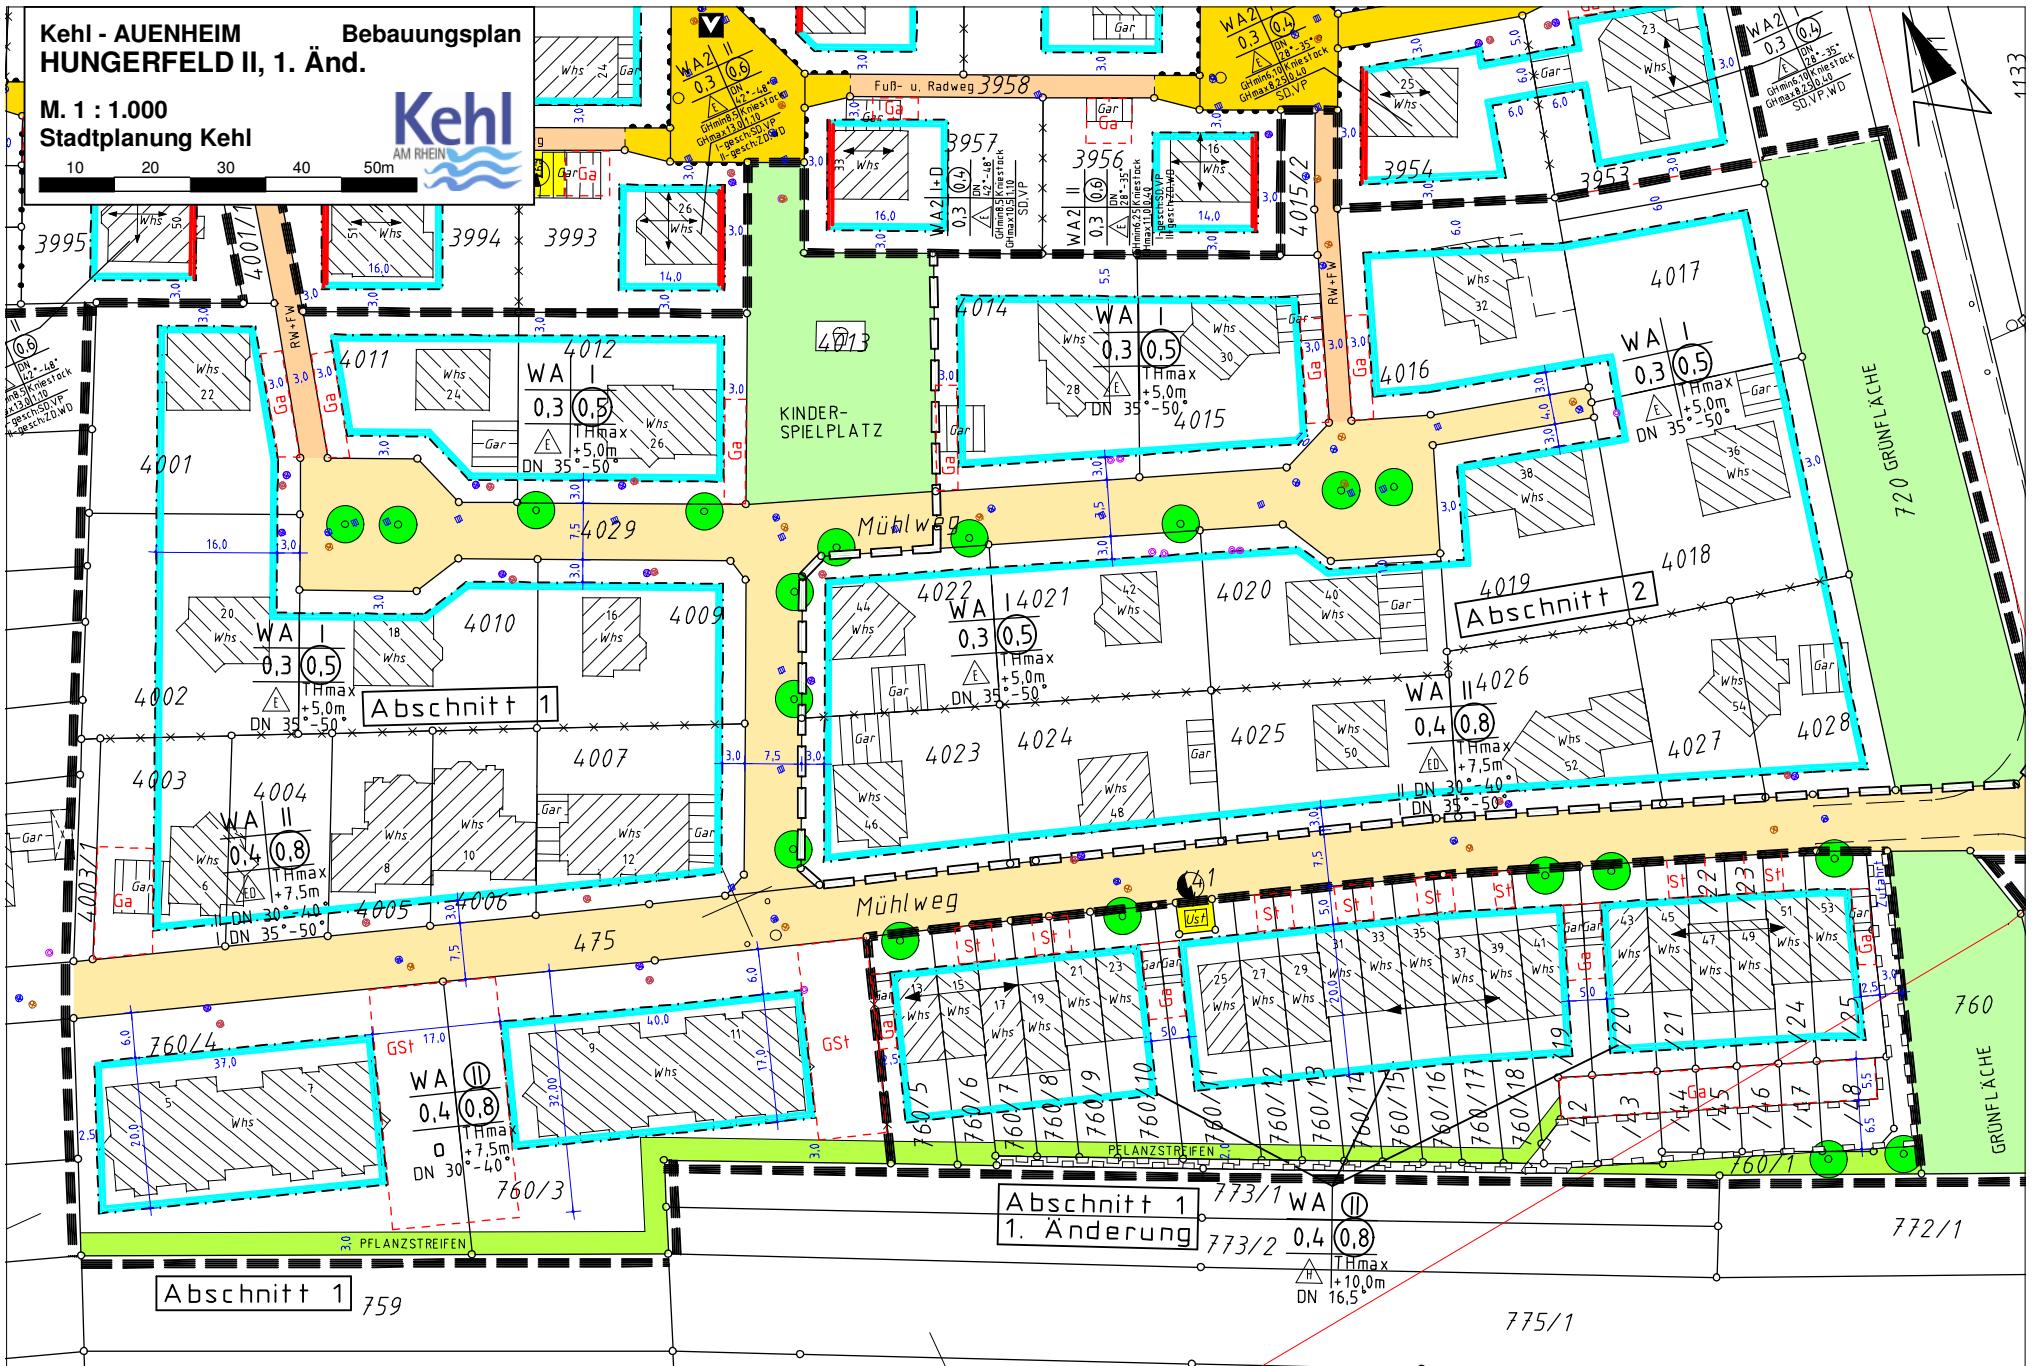

Abschnitt 1 759

Abschnitt 1
1. Änderung

775/1

GRÜNFLÄCHE

1133