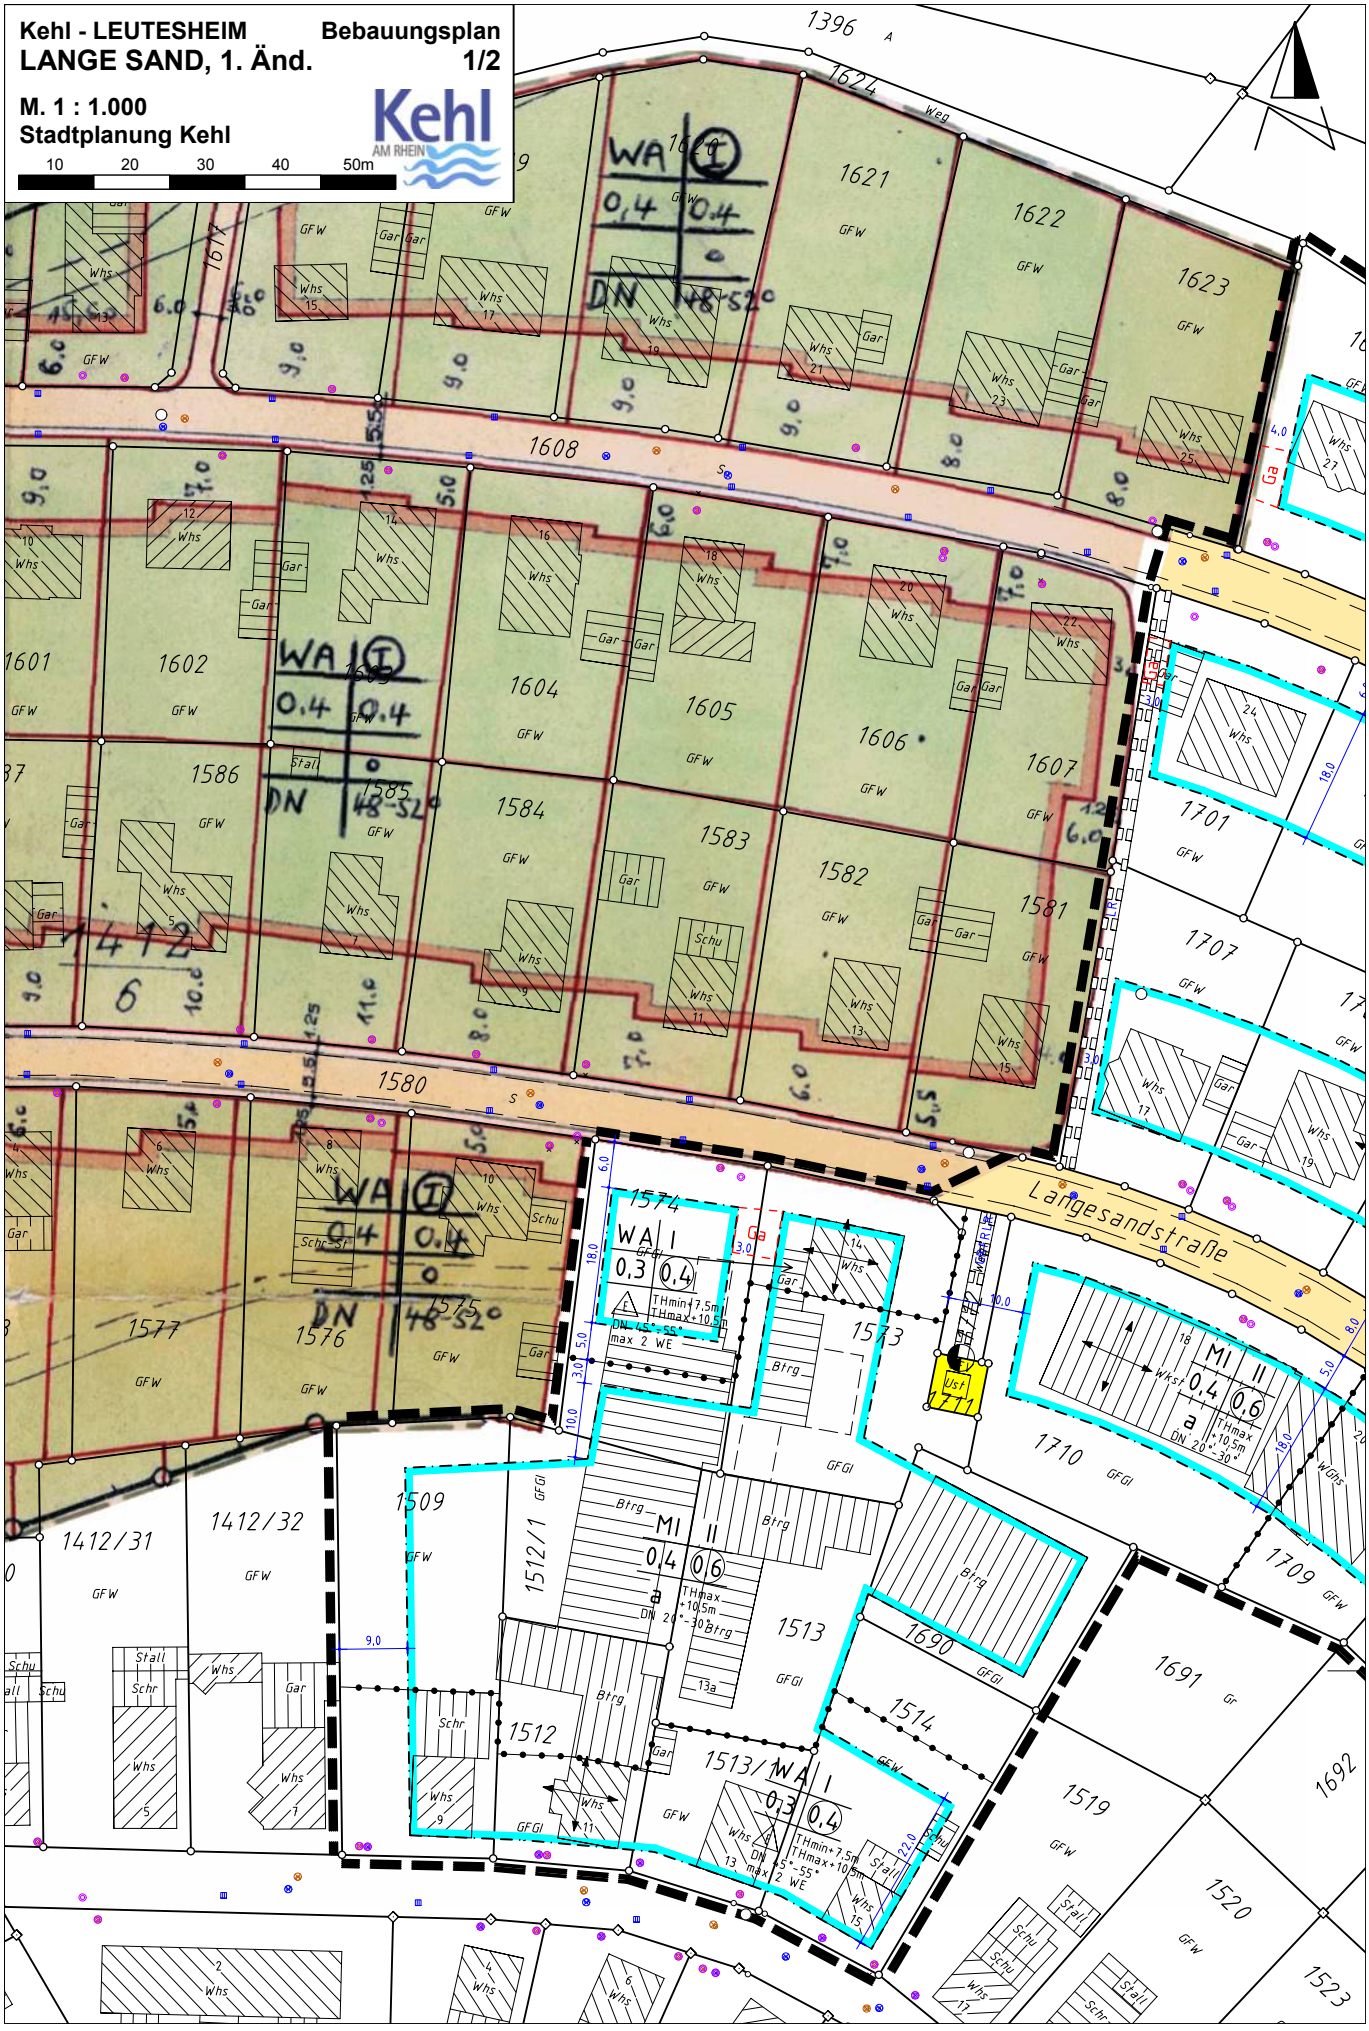
Kehl - LEUTESHEIM
Bebauungsplan
LANGE SAND, 1. Änd.
1/2
M. 1 : 1.000
Stadtplanung Kehl
10 20 30 40 50m
Kehl
AM RHEIN
Langesandstraße
1396
1624
1621
1622
1623
1608
1601
1602
1604
1605
1606
1607
1586
1585
1584
1583
1582
1581
1701
1707
1580
1577
1576
1575
1574
1573
1711
1710
1709
1412/31
1412/32
1509
1512/1
1513
1690
1691
1512
1514
1513/1
1519
1520
1692
1523
WA I
0,4
0,4
0
DN 48-52°
WA I
0,3
0,4
THmin+7,5m
THmax+10,5m
DN 45°-55°
max 2 WE
MI II
0,4
0,6
a
THmax +10,5m
DN 20°-30°

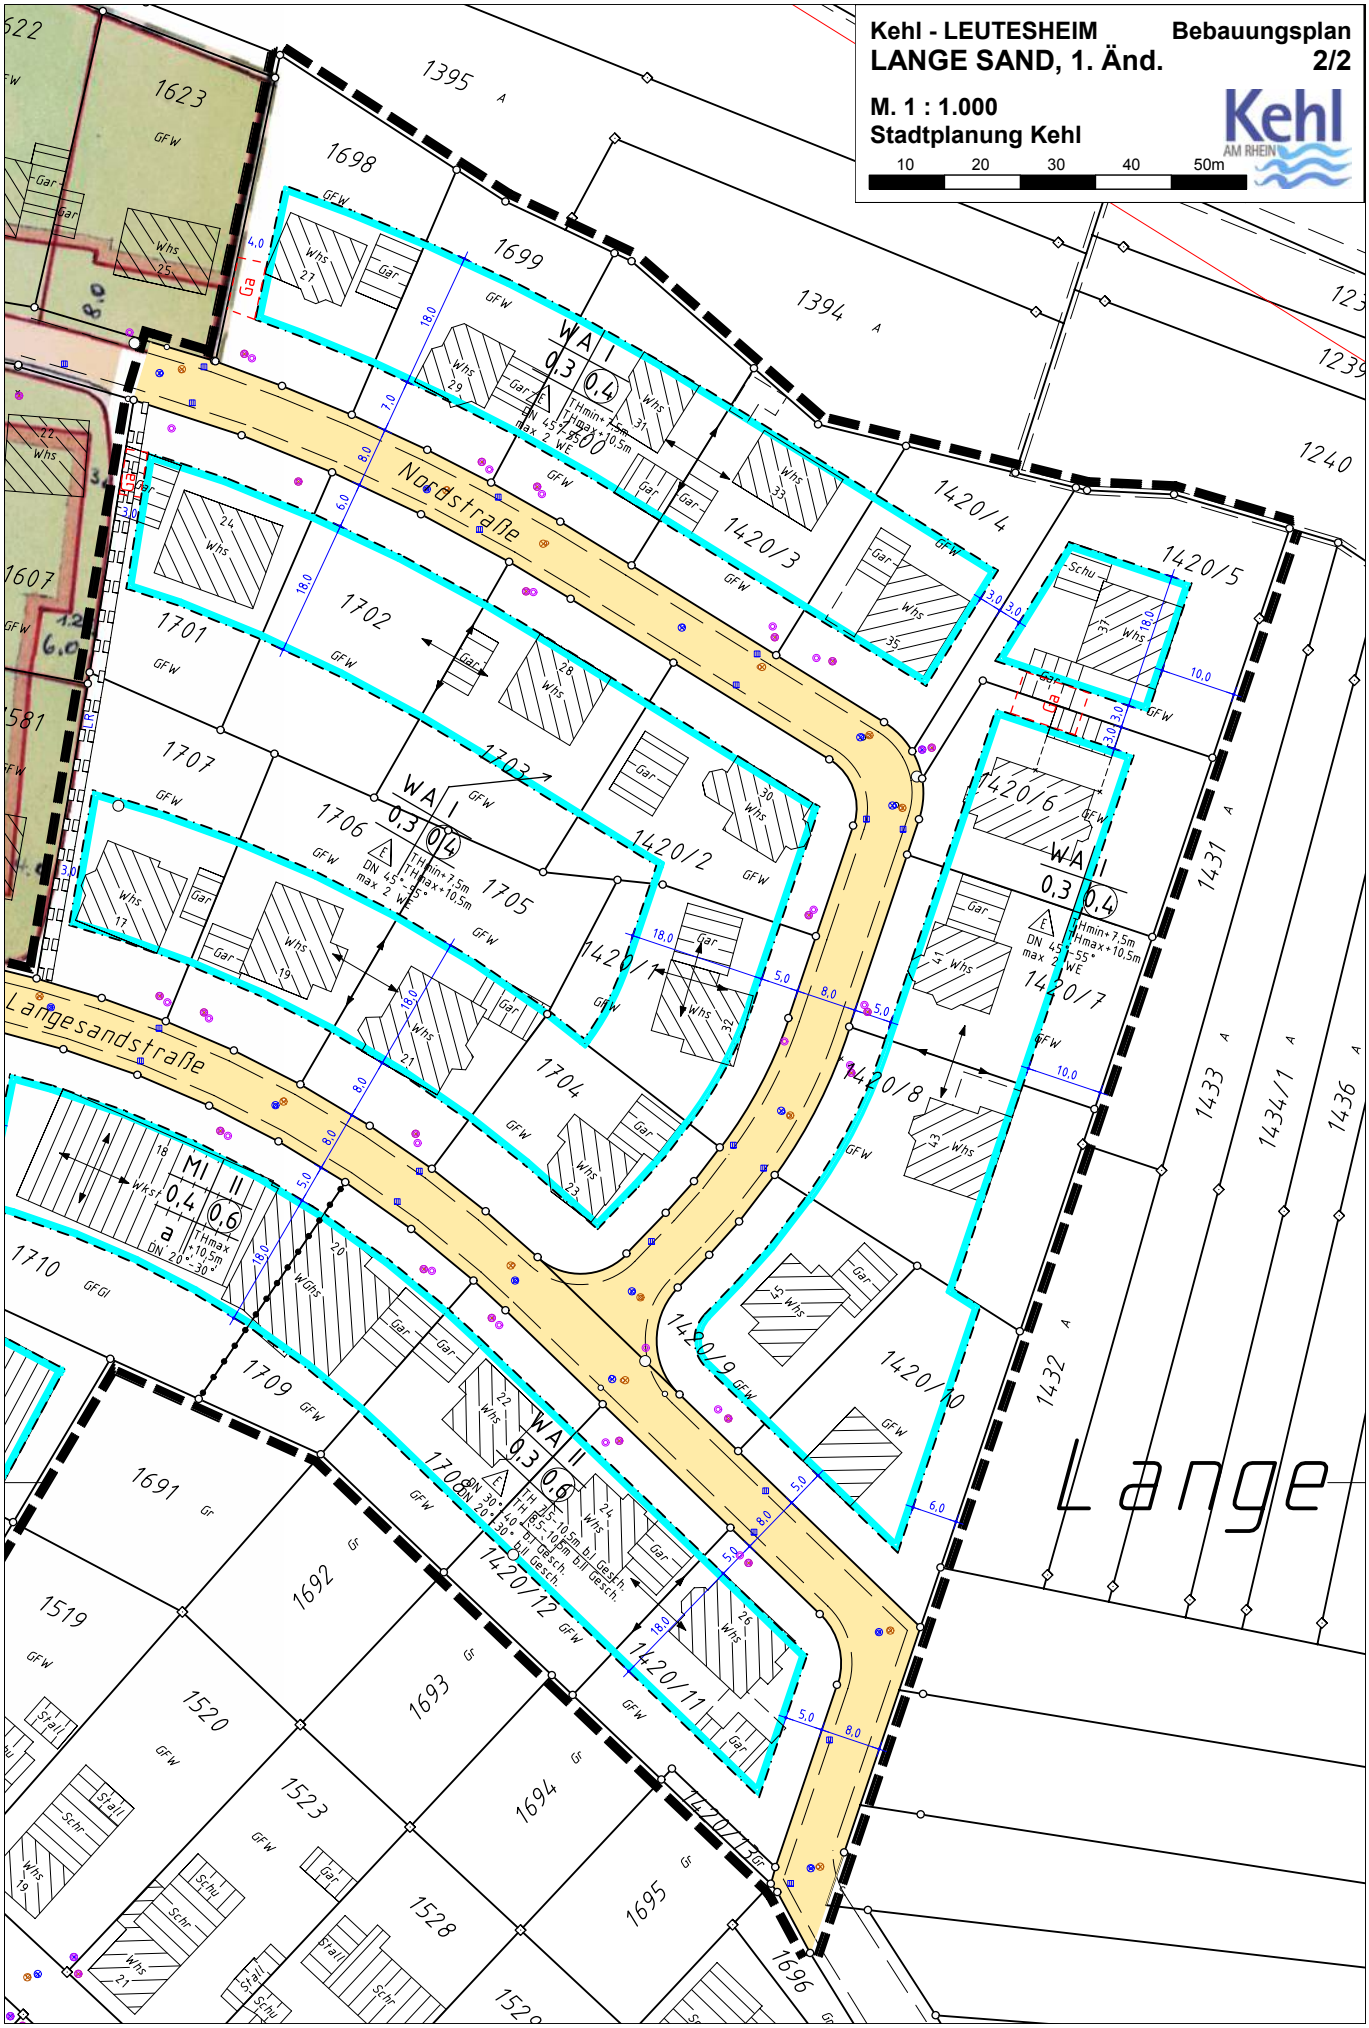
Kehl - LEUTESHEIM
Bebauungsplan
LANGE SAND, 1. Änd.
2/2
M. 1 : 1.000
Stadtplanung Kehl
10 20 30 40 50m
Kehl
AM RHEIN
Nordstraße
Langesandstraße
Lange
WA I
0,3 0,4
WA II
0,3 0,6
MI II
0,4 0,6
1395
1394
1240
1431
1433
1434/1
1436
1432
1623
1698
1699
1700
1701
1702
1703
1704
1705
1706
1707
1708
1709
1710
1420/1
1420/2
1420/3
1420/4
1420/5
1420/6
1420/7
1420/8
1420/9
1420/10
1420/11
1420/12
1691
1692
1693
1694
1695
1696
1519
1520
1523
1528