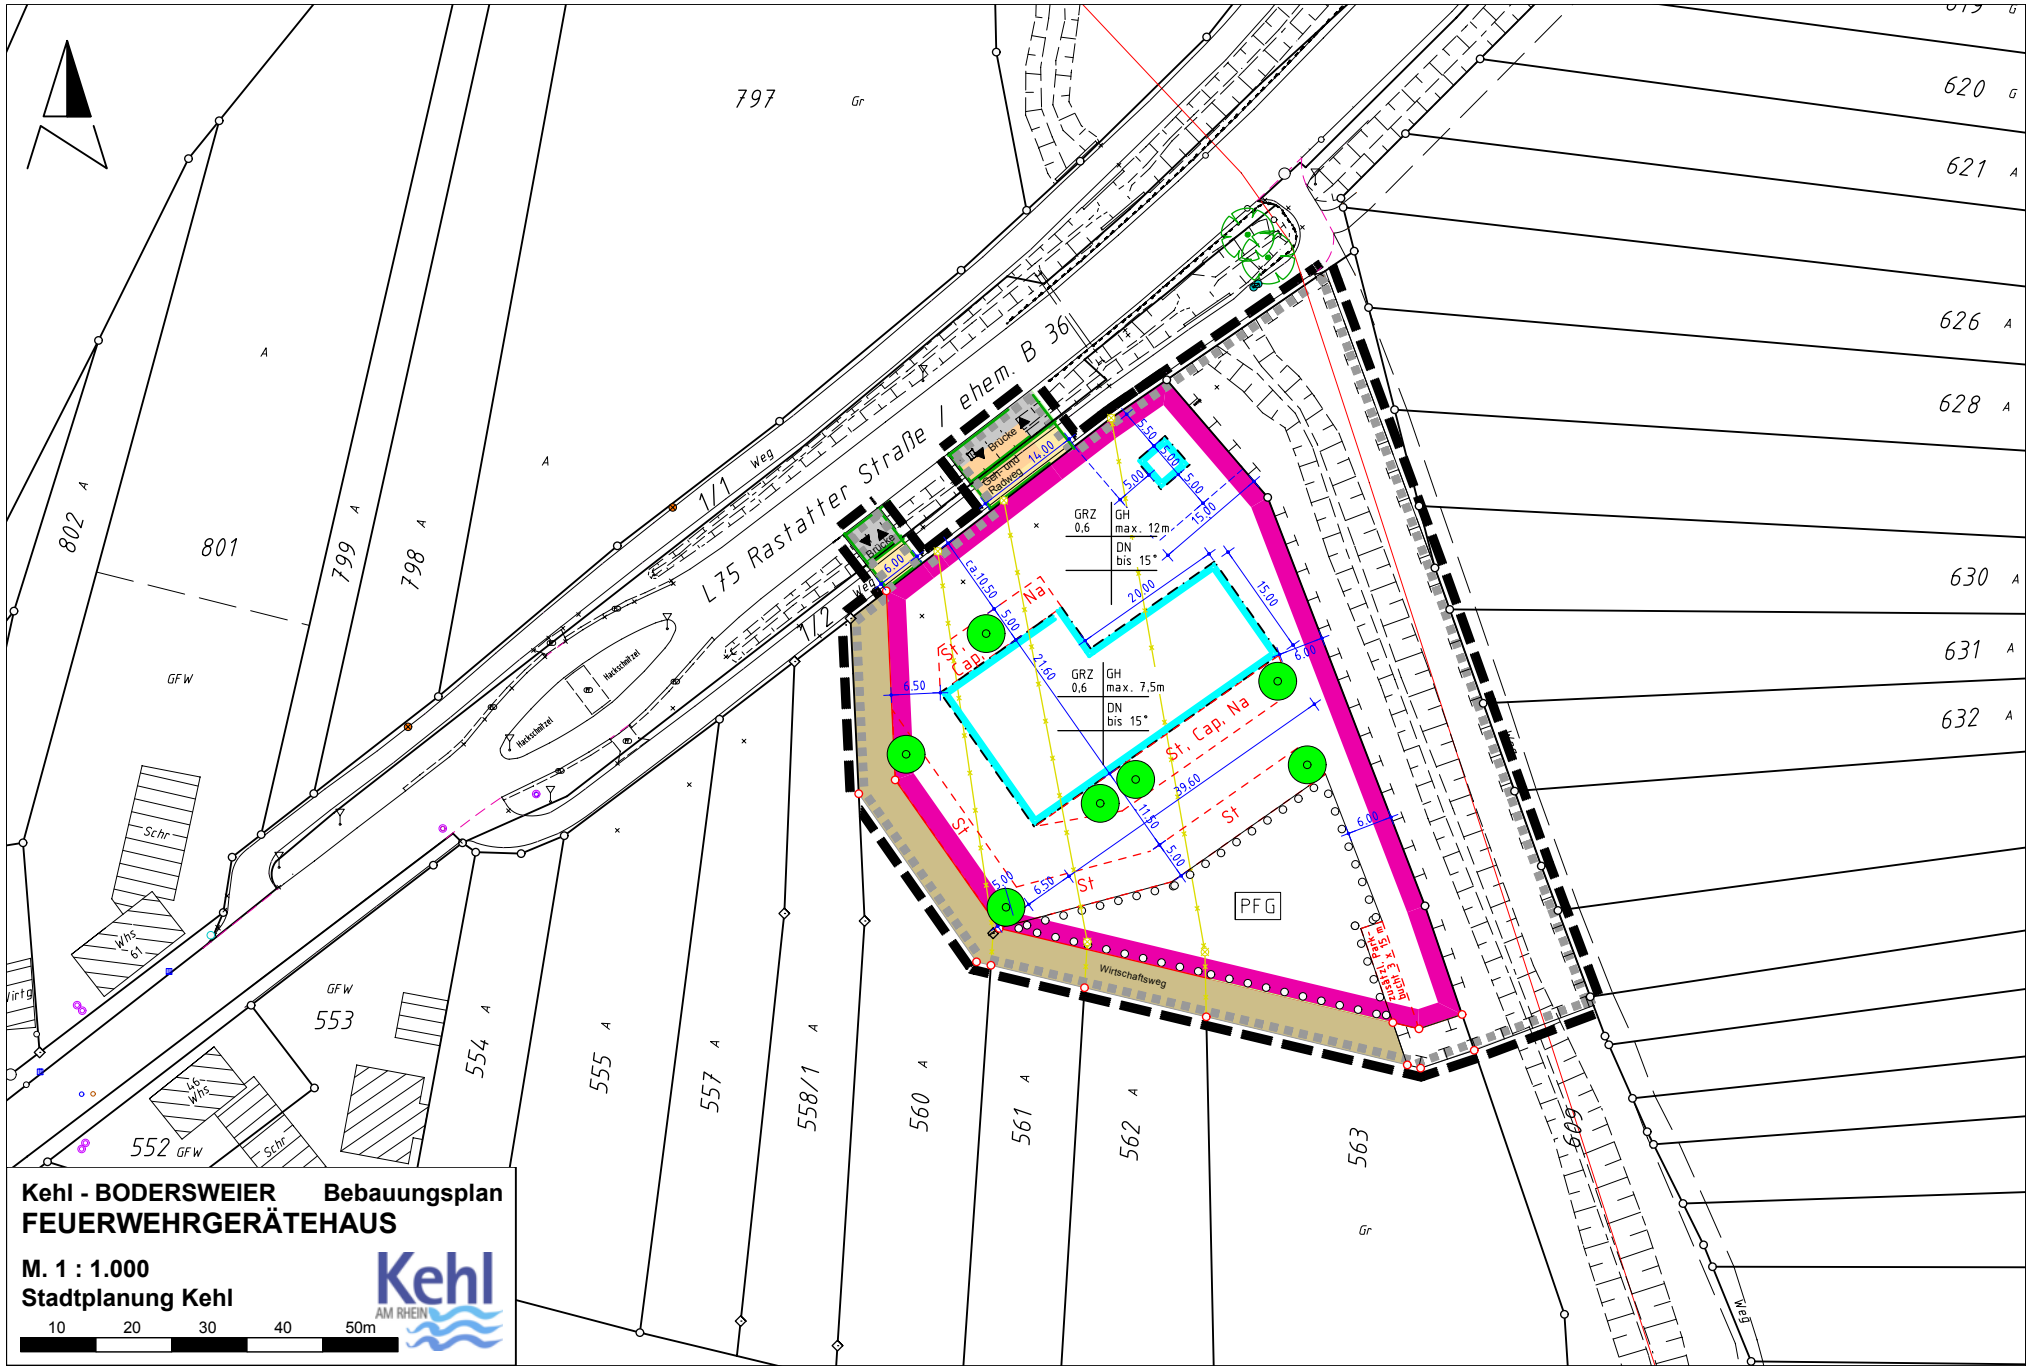
L75 Rastatter Straße / ehem. B 36
797
802
801
799
798
141
142
620
621
626
628
630
631
632
553
554
555
557
558/1
560
561
562
563
552
609
GFW
Gr
Weg
Wirtschaftsweg
Radweg
Brücke
Hydrant
GRZ 0,6
GH max. 12m
DN bis 15°
GRZ 0,6
GH max. 7,5m
DN bis 15°
Na
Sf, Cap, Na
Sf
PFG
Schr
Whs 61
Whs 46
Kehl - BODERSWEIER Bebauungsplan
FEUERWEHRGERÄTEHAUS
M. 1 : 1.000
Stadtplanung Kehl
10 20 30 40 50m
Kehl
AM RHEIN