

Schulzentrum Vogesenallee Original
2002, 1.Änd. 2004

Schneeflären
Original 2015

Hauptstr. 3/3
Original 2010

Schneeflären
1.Änd. 2018

Wolfsgrube
1.Änd.
Aufgehoben 2012

Wolfsgrube
Original
Aufgehoben 2012

Niedereich
4.Änd. 1995

Niedereich
1.Änd 1986

Niedereich
2.Änd 1988

Niedereich
Original 1974
3.Änd. 1991

Kronenhof
Neuaufstellung 2014

Weinbrennere
Original 2003

Weinbrennere
1.Änd. 2004

SÜDSTADT

Heiligenfeld
Original 1979

Weinbrennere
2.Änd. 2011

Niedereich
5.Änd. 1998

Niedereich
6.Änd. 2011

Sportzentrum
Sundheim
Original 1992

Sundheim-Süd
Original 1972

Sundheim-Süd
1.Änd. 1986


Stadt Kehl
Stadtplanung

Kehl
AM RIEN

Geltungsbereiche von Bebauungsplänen:
Kehl – Kronenhof, Wolfsgrube, Niedereich

— Umgrenzung des Geltungsbereichs der Bebauungspläne
(die verschiedenen Farben dienen der Übersichtlichkeit)

M. 1 : 1.500 Stand: Mai 2018 He / St

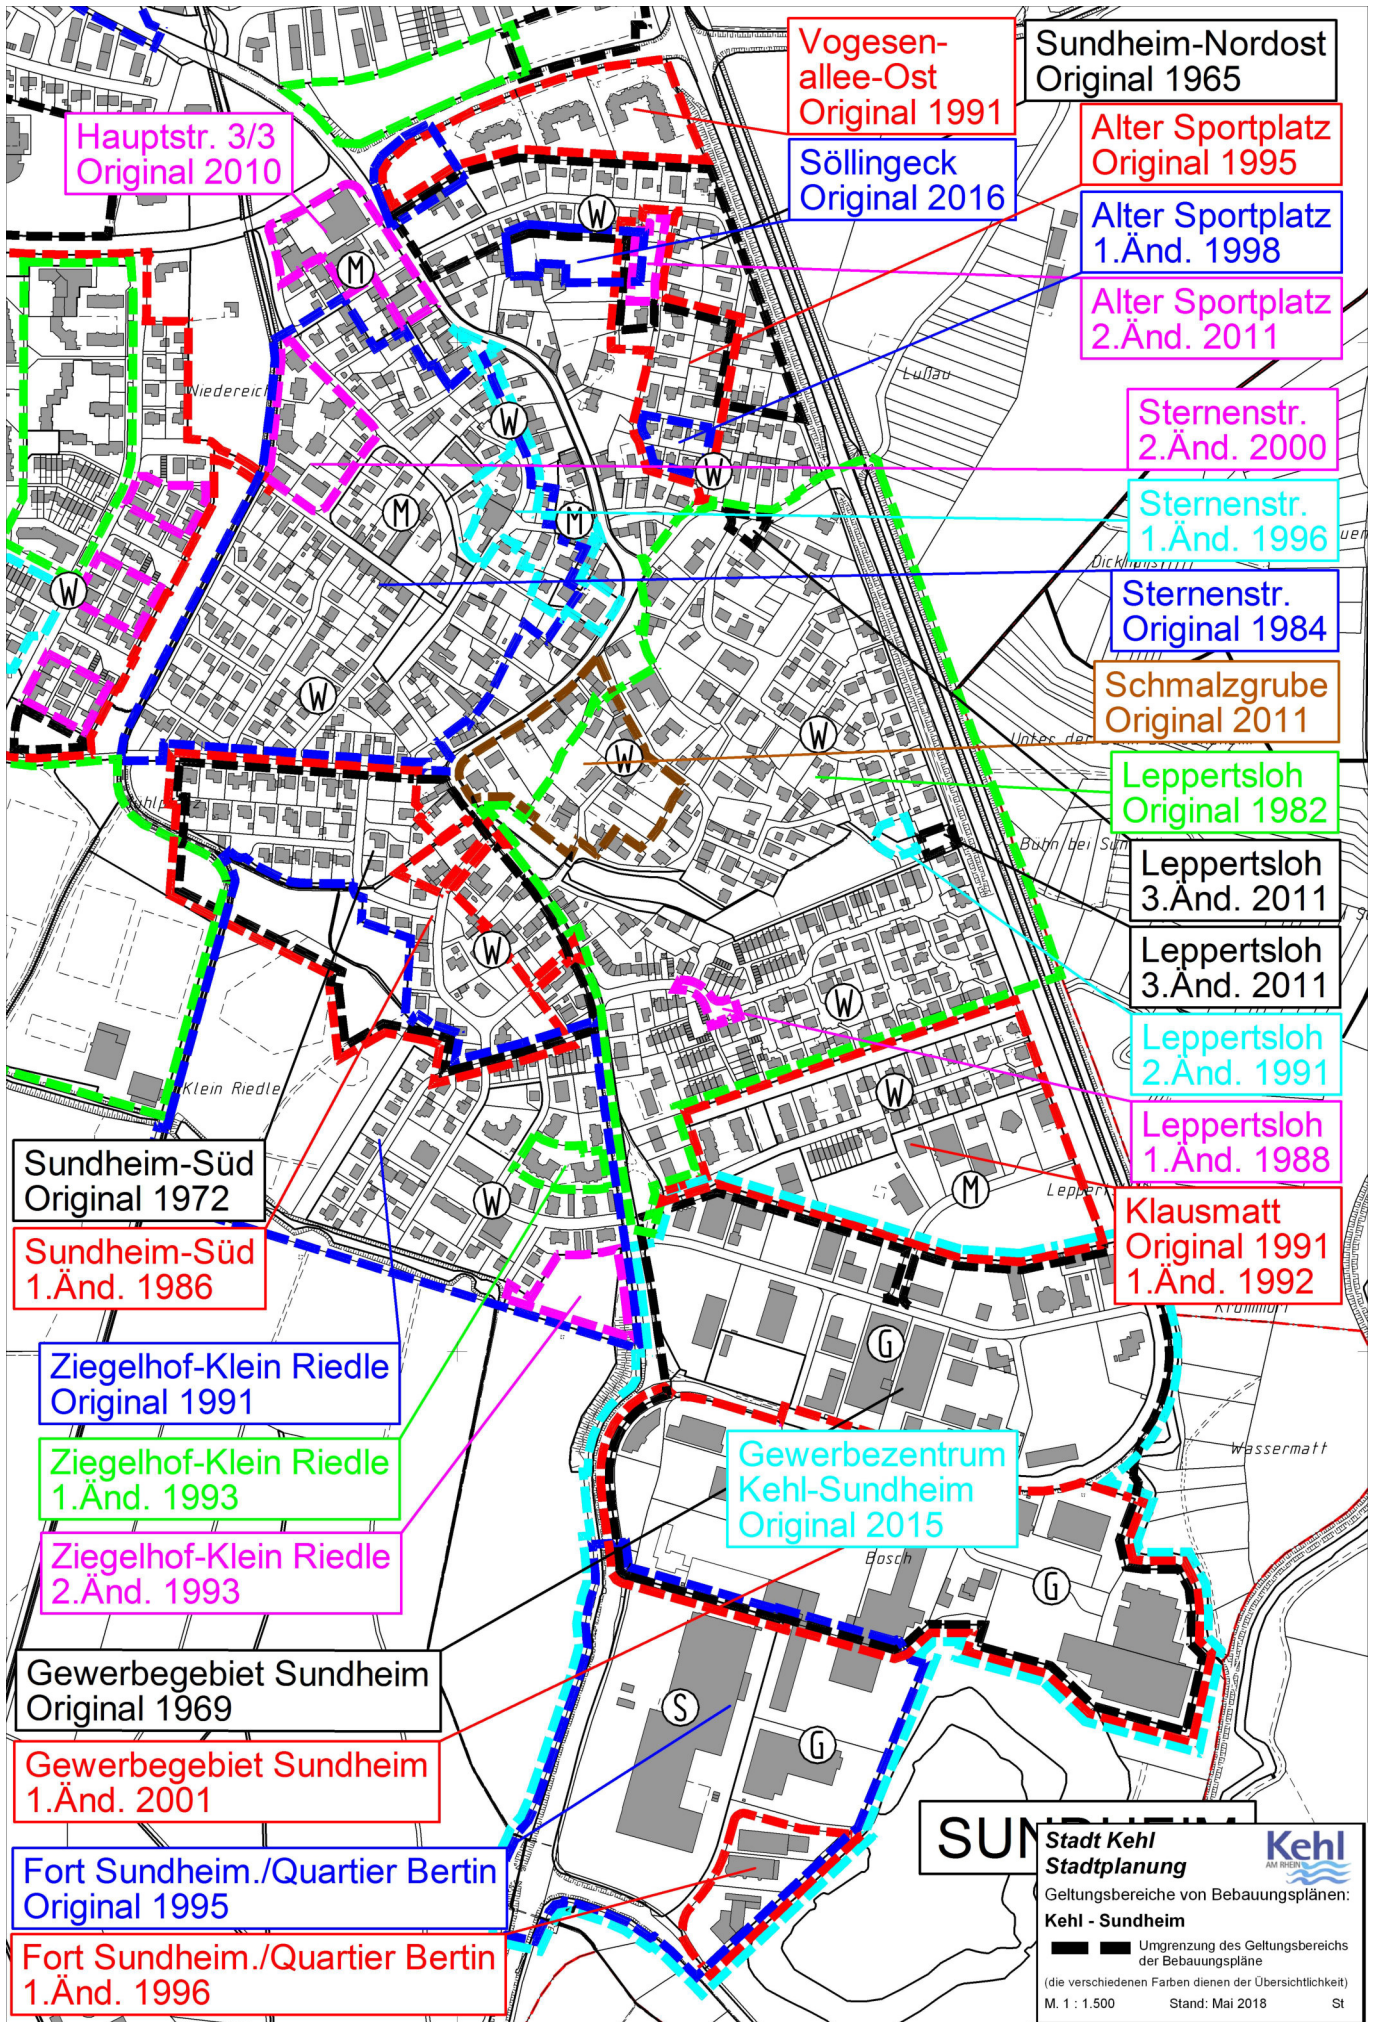

Hauptstr. 3/3
Original 2010

Vogesen-
allee-Ost
Original 1991

Sundheim-Nordost
Original 1965

Söllingeck
Original 2016

Alter Sportplatz
Original 1995

Alter Sportplatz
1.Änd. 1998

Alter Sportplatz
2.Änd. 2011

Sternenstr.
2.Änd. 2000

Sternenstr.
1.Änd. 1996

Sternenstr.
Original 1984

Schmalzgrube
Original 2011

Leppertsloh
Original 1982

Leppertsloh
3.Änd. 2011

Leppertsloh
3.Änd. 2011

Leppertsloh
2.Änd. 1991

Leppertsloh
1.Änd. 1988

Klausmatt
Original 1991
1.Änd. 1992

Sundheim-Süd
Original 1972

Sundheim-Süd
1.Änd. 1986

Ziegelhof-Klein Riedle
Original 1991

Ziegelhof-Klein Riedle
1.Änd. 1993

Ziegelhof-Klein Riedle
2.Änd. 1993

Gewerbezentrum
Kehl-Sundheim
Original 2015

Gewerbegebiet Sundheim
Original 1969

Gewerbegebiet Sundheim
1.Änd. 2001

Fort Sundheim./Quartier Bertin
Original 1995

Fort Sundheim./Quartier Bertin
1.Änd. 1996

SUN Stadt Kehl
Stadtplanung

Geltungsbereiche von Bebauungsplänen:
Kehl - Sundheim

Umgrenzung des Geltungsbereichs
der Bebauungspläne
(die verschiedenen Farben dienen der Übersichtlichkeit)

M. 1 : 1.500 Stand: Mai 2018 St