


Bebauungsplan HOHFELD II

1986

A

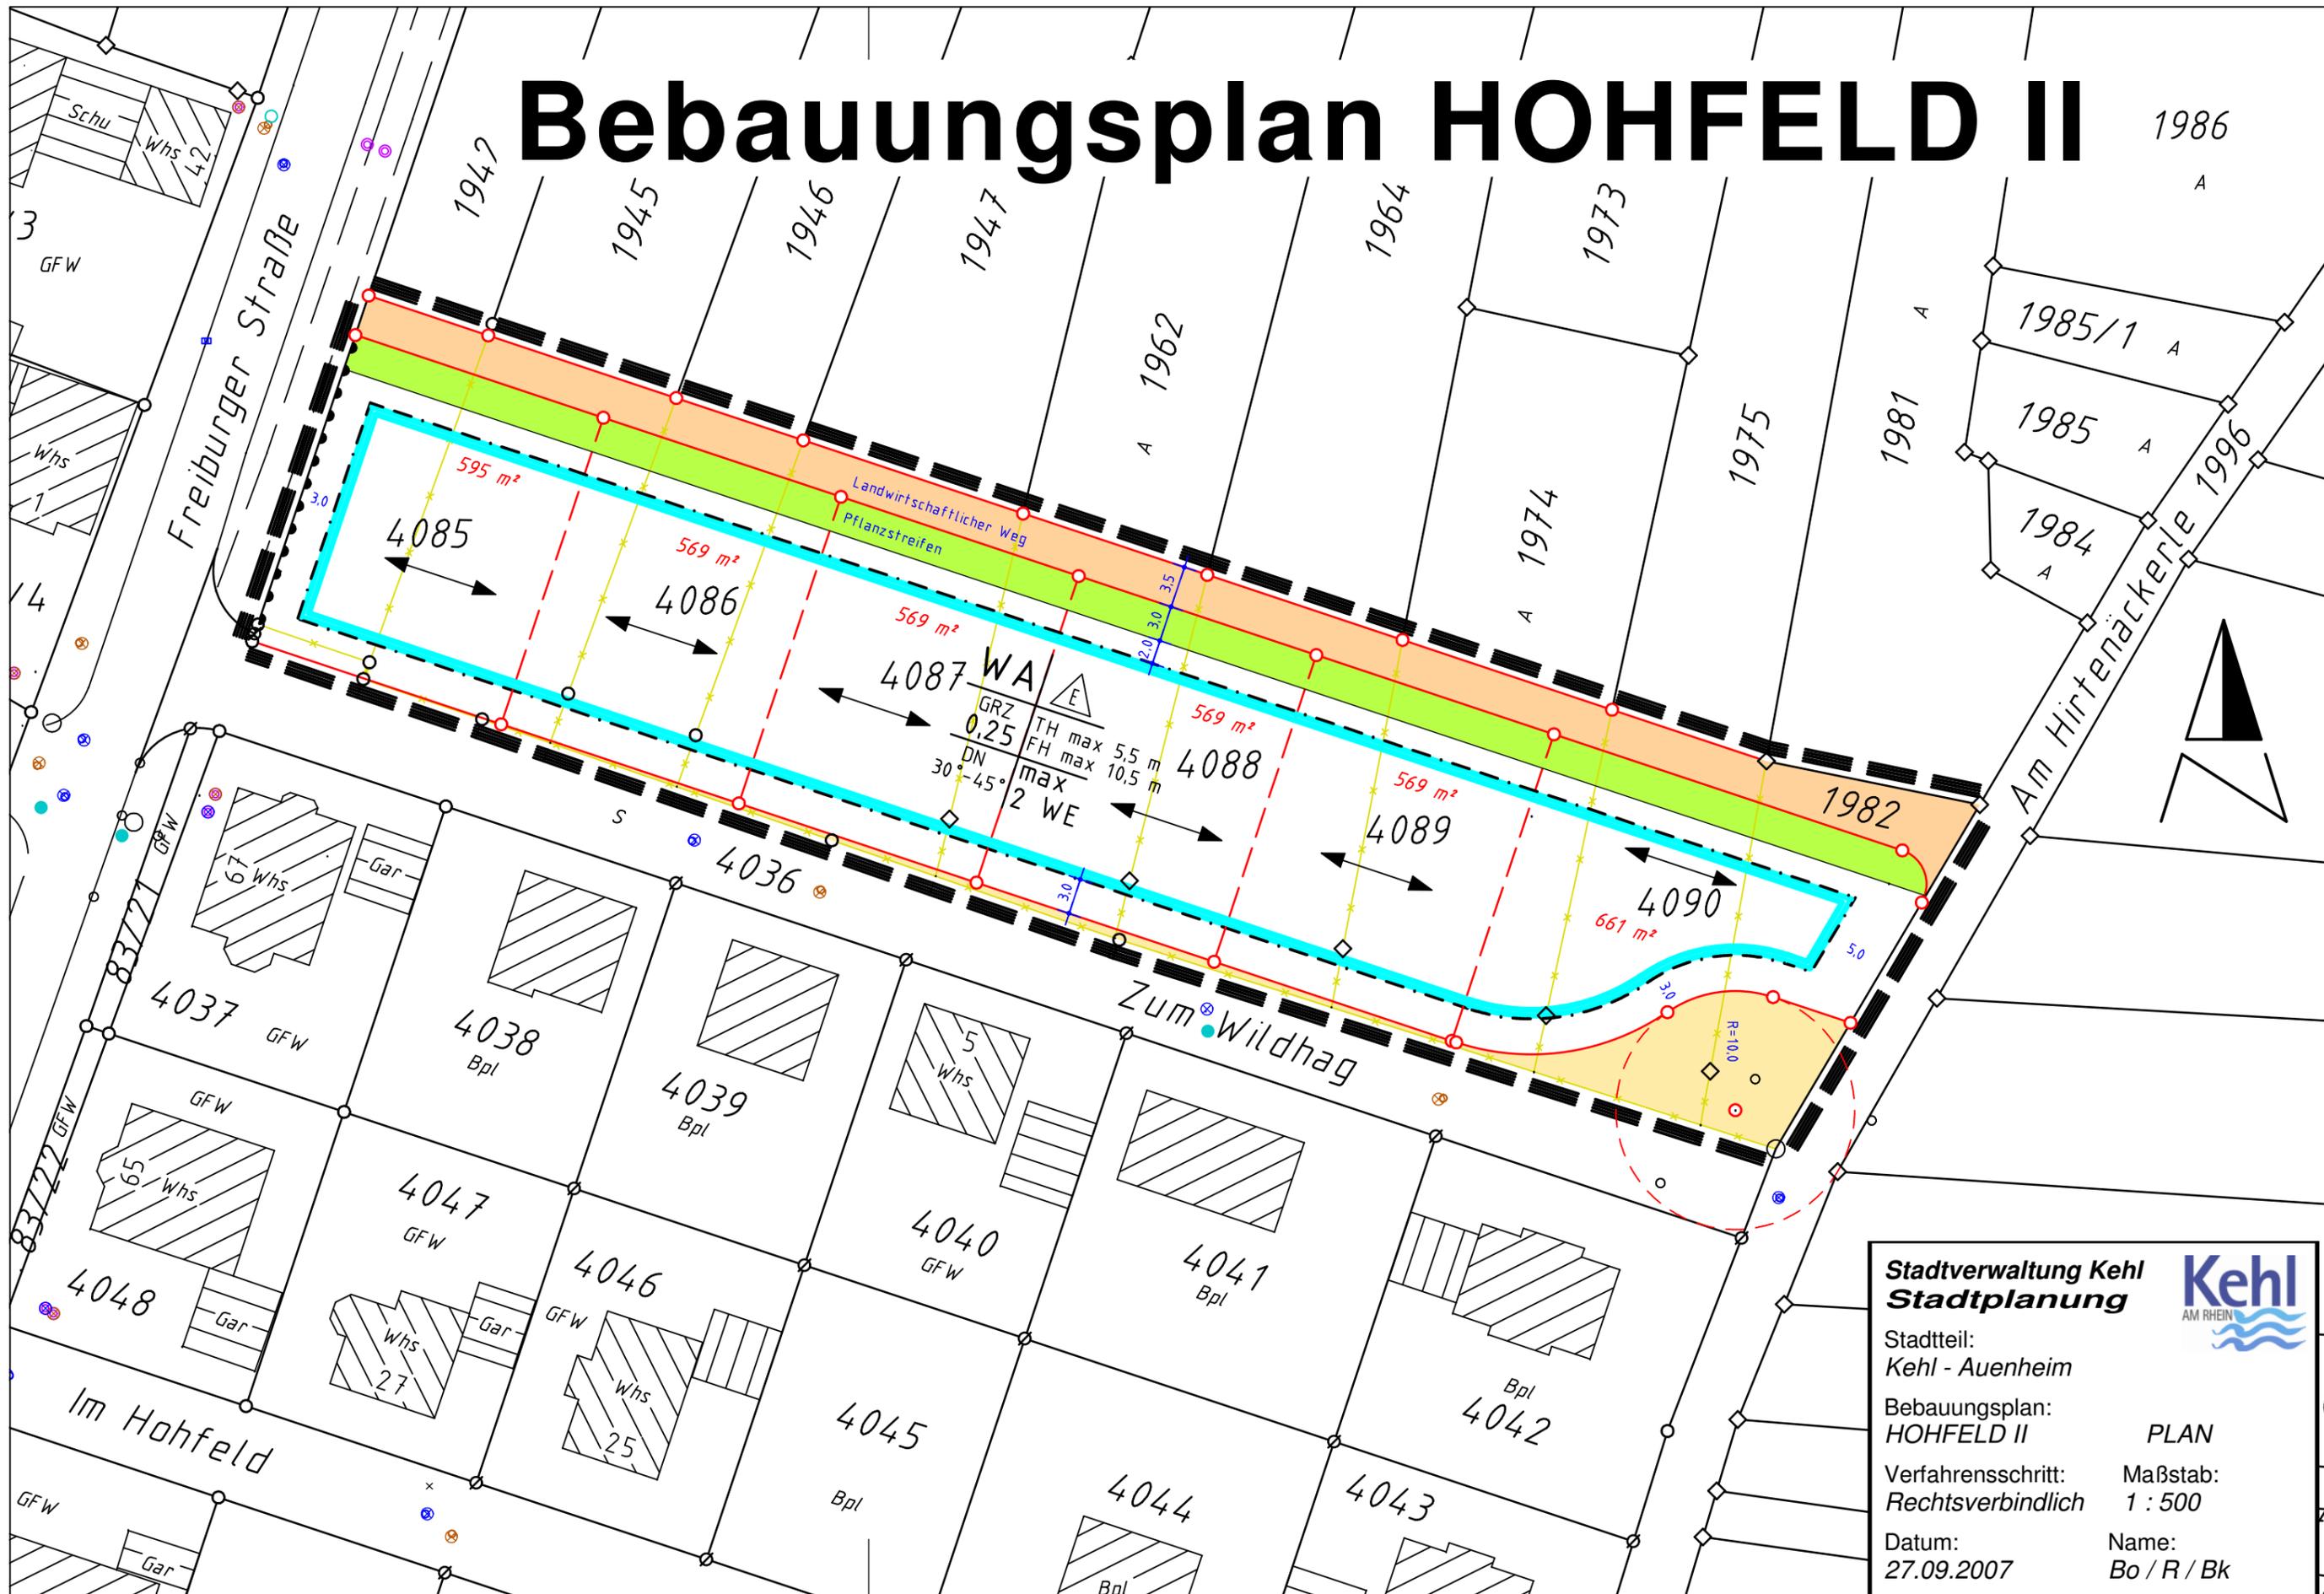

Stadtverwaltung Kehl
Stadtplanung

Stadtteil:
Kehl - Auenheim

Bebauungsplan:
HOHFELD II

Verfahrensschritt:
Rechtsverbindlich

Datum:
27.09.2007

Kehl
AM RHEIN

PLAN

Maßstab:
1 : 500

Name:
Bo / R / Bk