

AUENHEIM

Saukopf
Original 1977

Saukopf
1.Änd. 2001

Hohfeld II
Original 2007

Hohfeld I
Original 2000

Fohlenweide
Original 1969
2.Änd. 1984

Einzelhandel
Freiburger Straße
Original 2014

Gärtnerstraße
Original 2017

Hungerfeld I
1.Änd. 1986

Hungerfeld I
Original 1985

Hungerfeld II
1.Änd. 1996


Hungerfeld II 2.Ab.
Original 1996


Hungerfeld II 1.Ab.
Original 1994

Hungerfeld II
2.Änd. 2000

Fohlenweide
1.Änd. 1973

Beckäcker
Original 2011

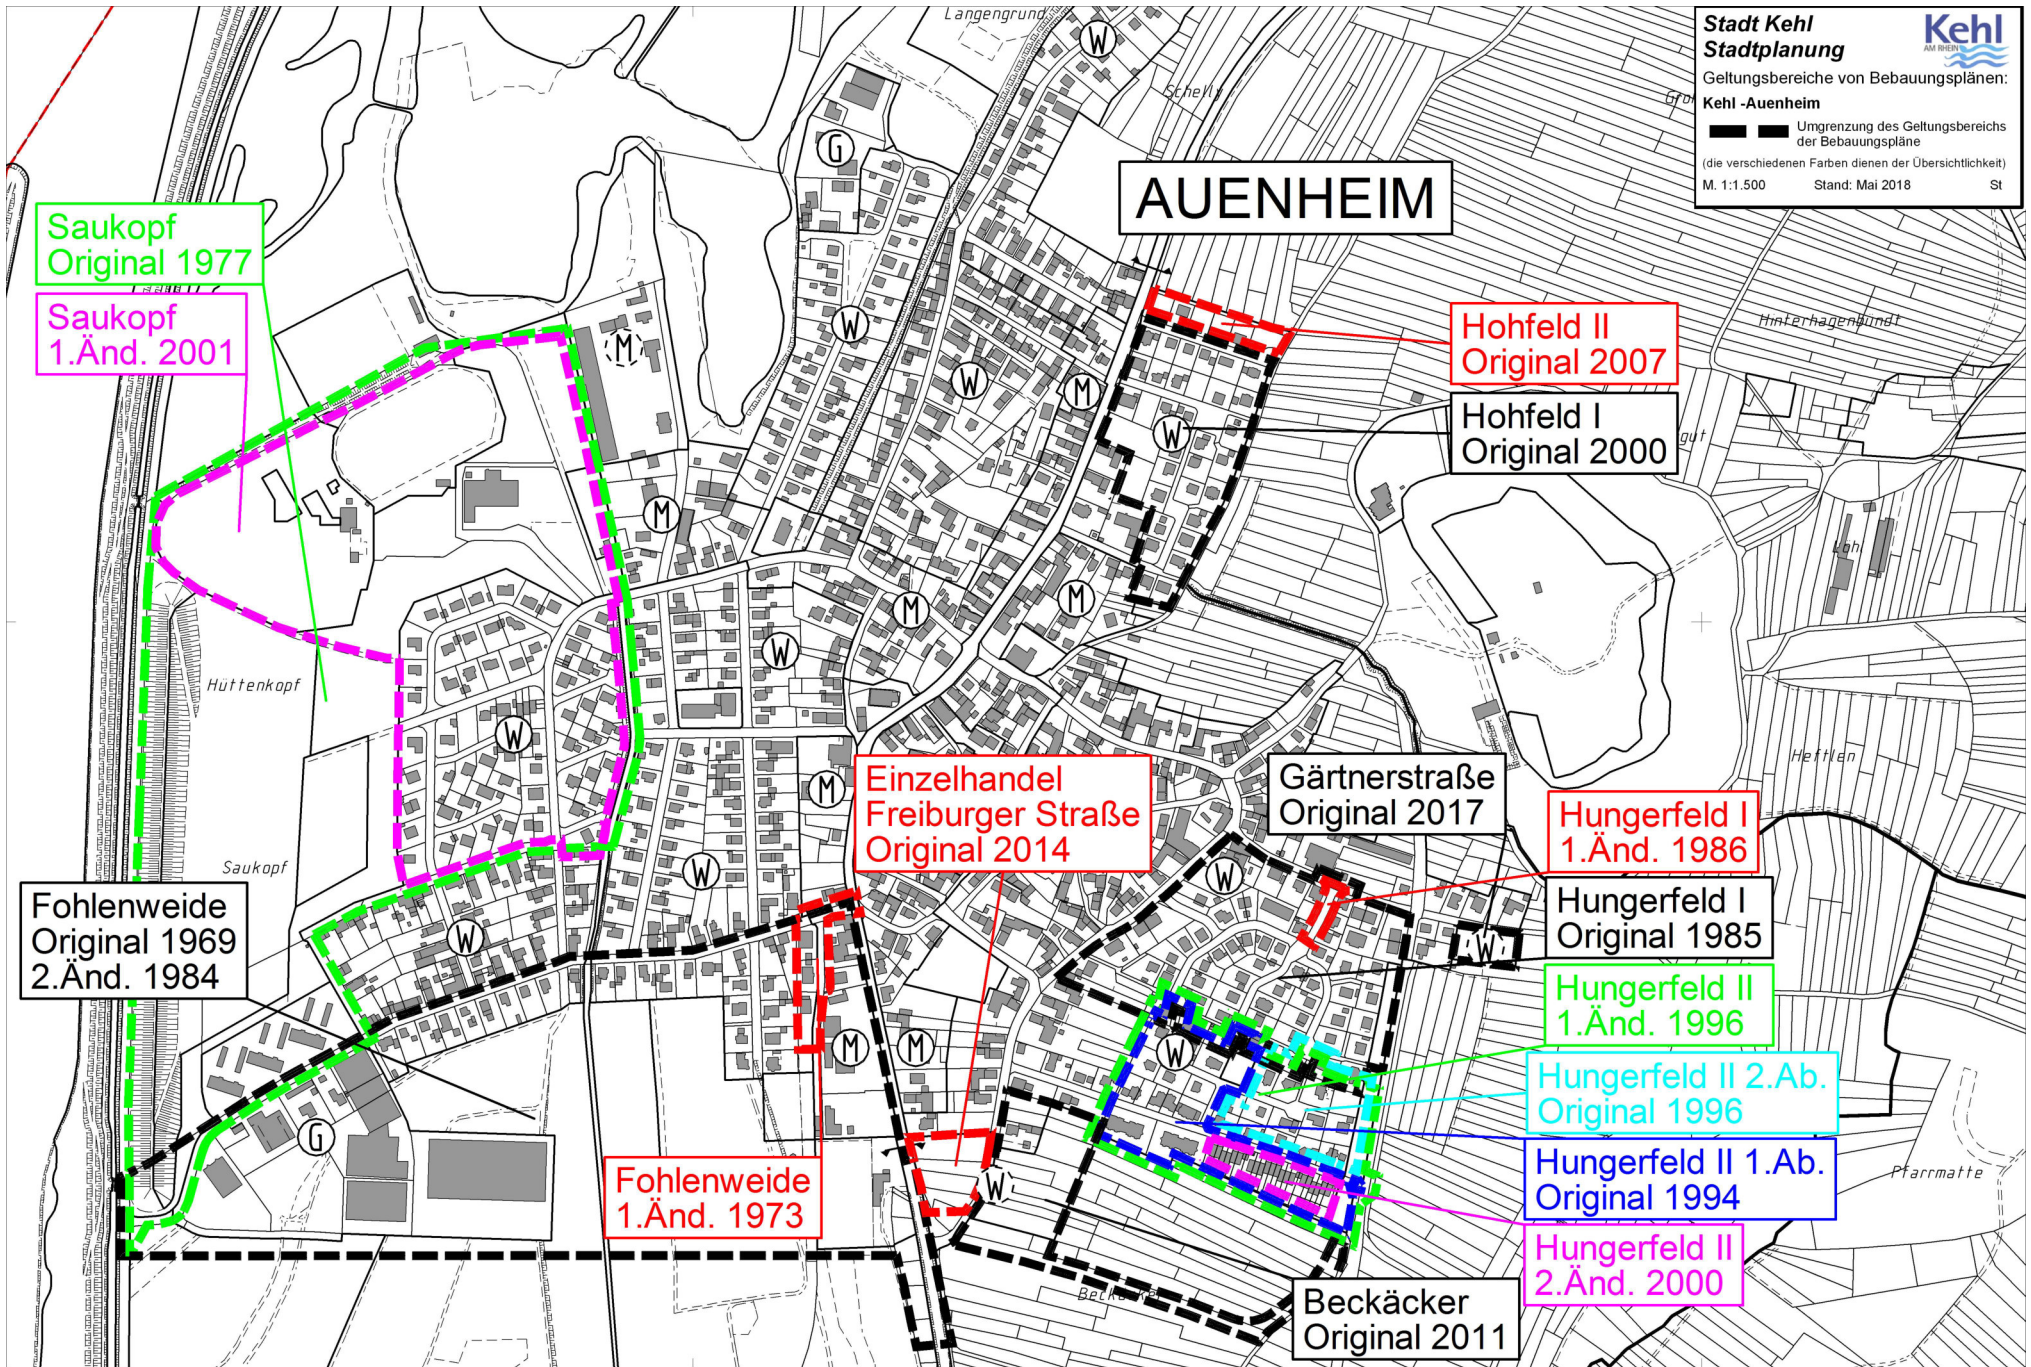

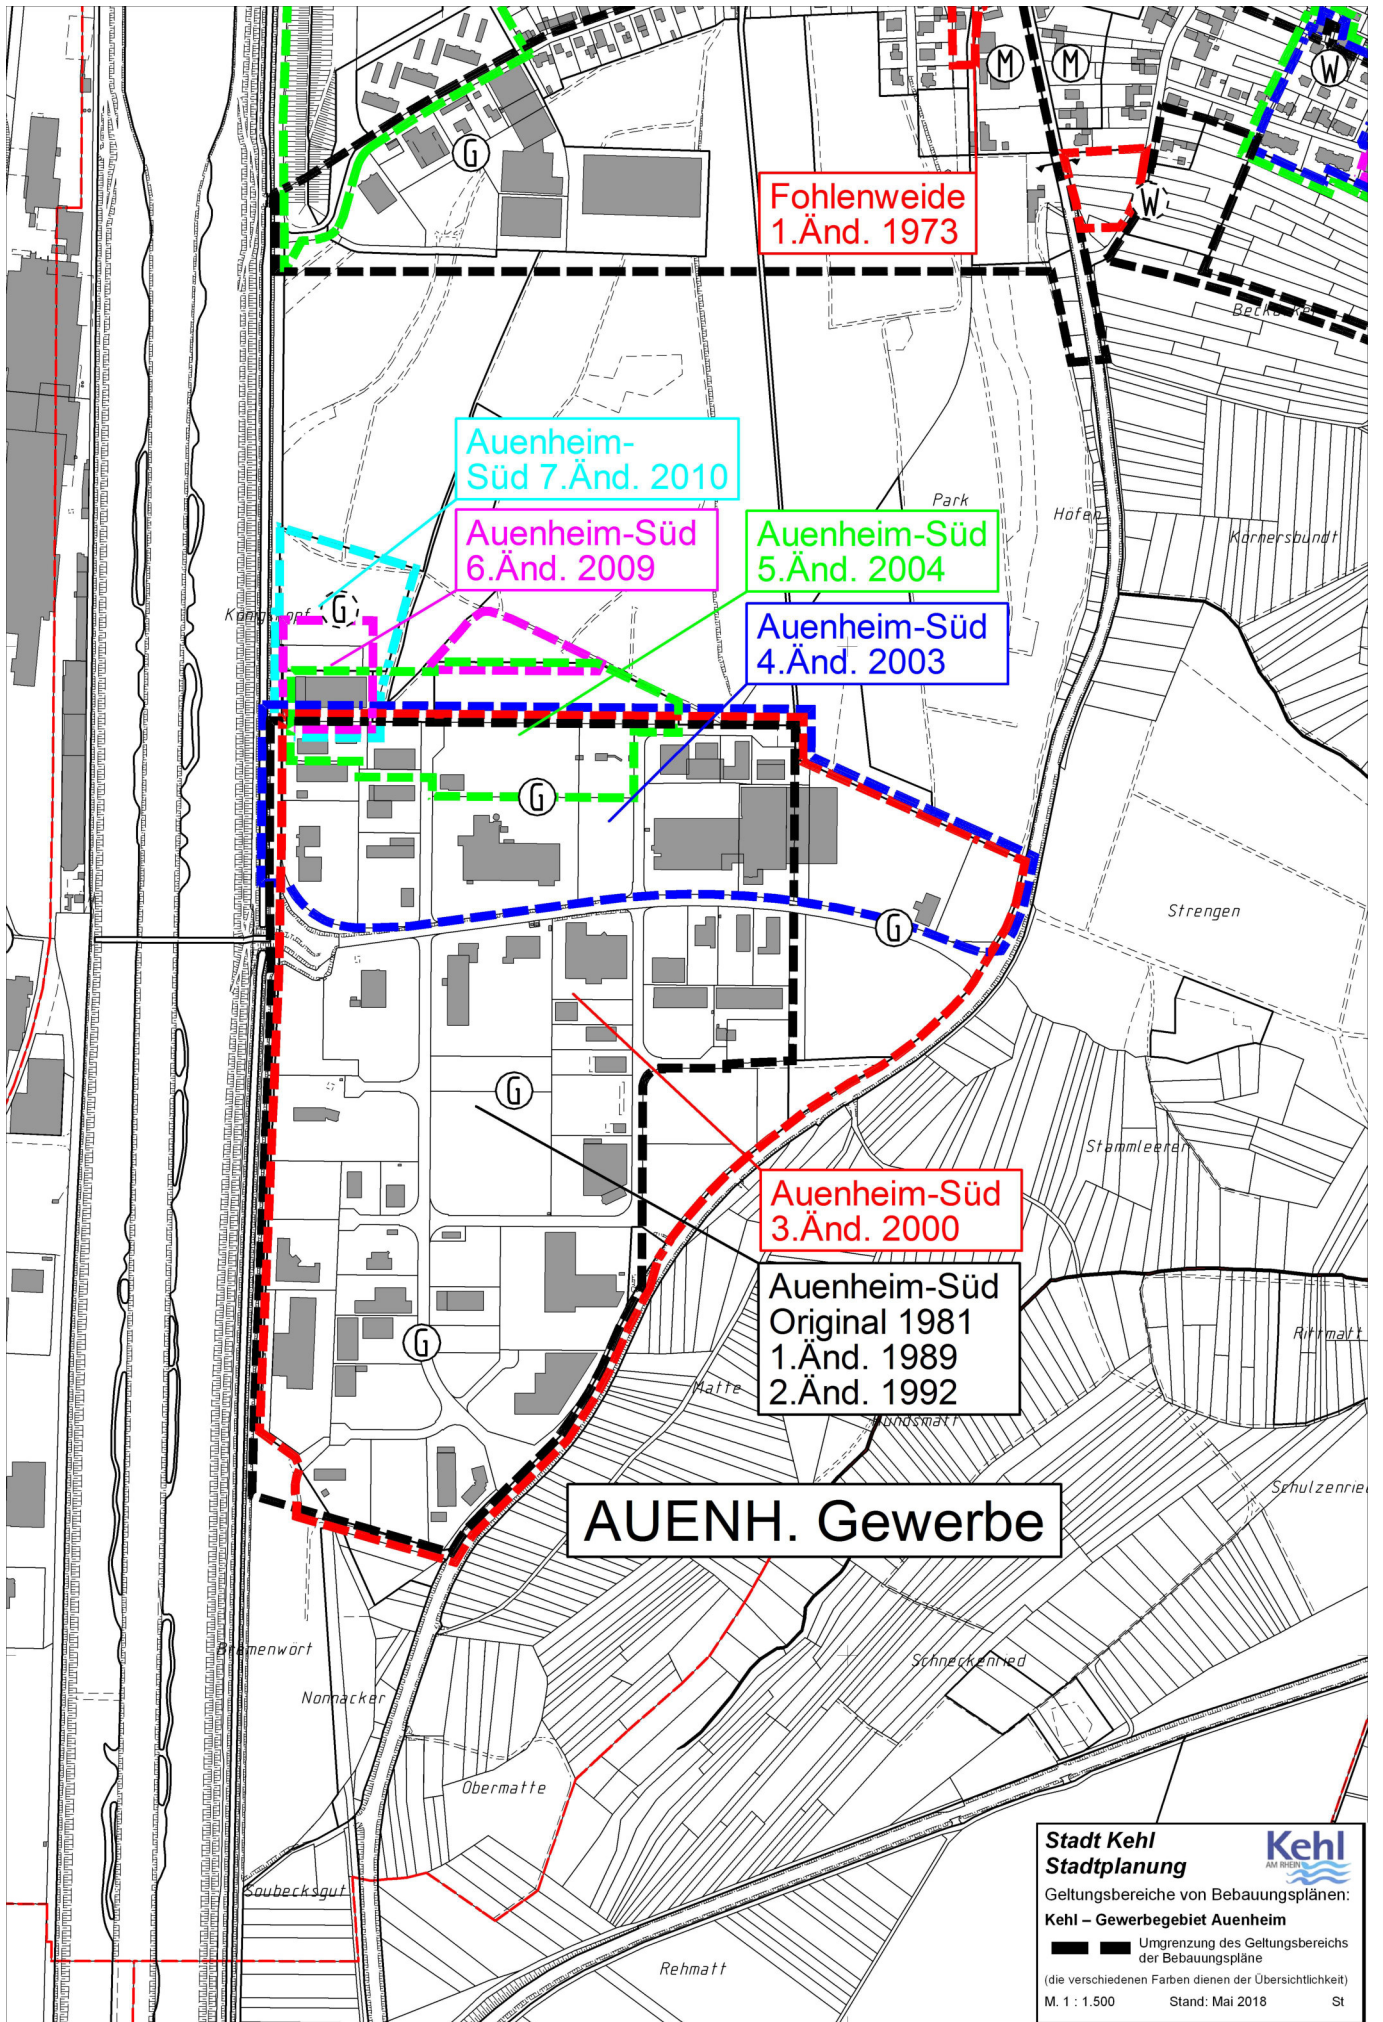

Fohlenweide
1.Änd. 1973

Auenheim-Süd
7.Änd. 2010

Auenheim-Süd
6.Änd. 2009

Auenheim-Süd
5.Änd. 2004

Auenheim-Süd
4.Änd. 2003

Auenheim-Süd
3.Änd. 2000

Auenheim-Süd
Original 1981
1.Änd. 1989
2.Änd. 1992

AUENH. Gewerbe

**Stadt Kehl
Stadtplanung**

Kehl – Gewerbegebiet Auenheim

Geltungsbereiche von Bebauungsplänen:
 Kehl – Gewerbegebiet Auenheim
 ■■■ Umgrenzung des Geltungsbereichs der Bebauungspläne
 (die verschiedenen Farben dienen der Übersichtlichkeit)

M. 1 : 1.500 Stand: Mai 2018 St