



**Kehl - STADT
LÄGER, 1. Änderung**

**Bebauungsplan
1/4**

**M. 1 : 1.500
Stadtplanung Kehl**

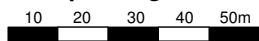

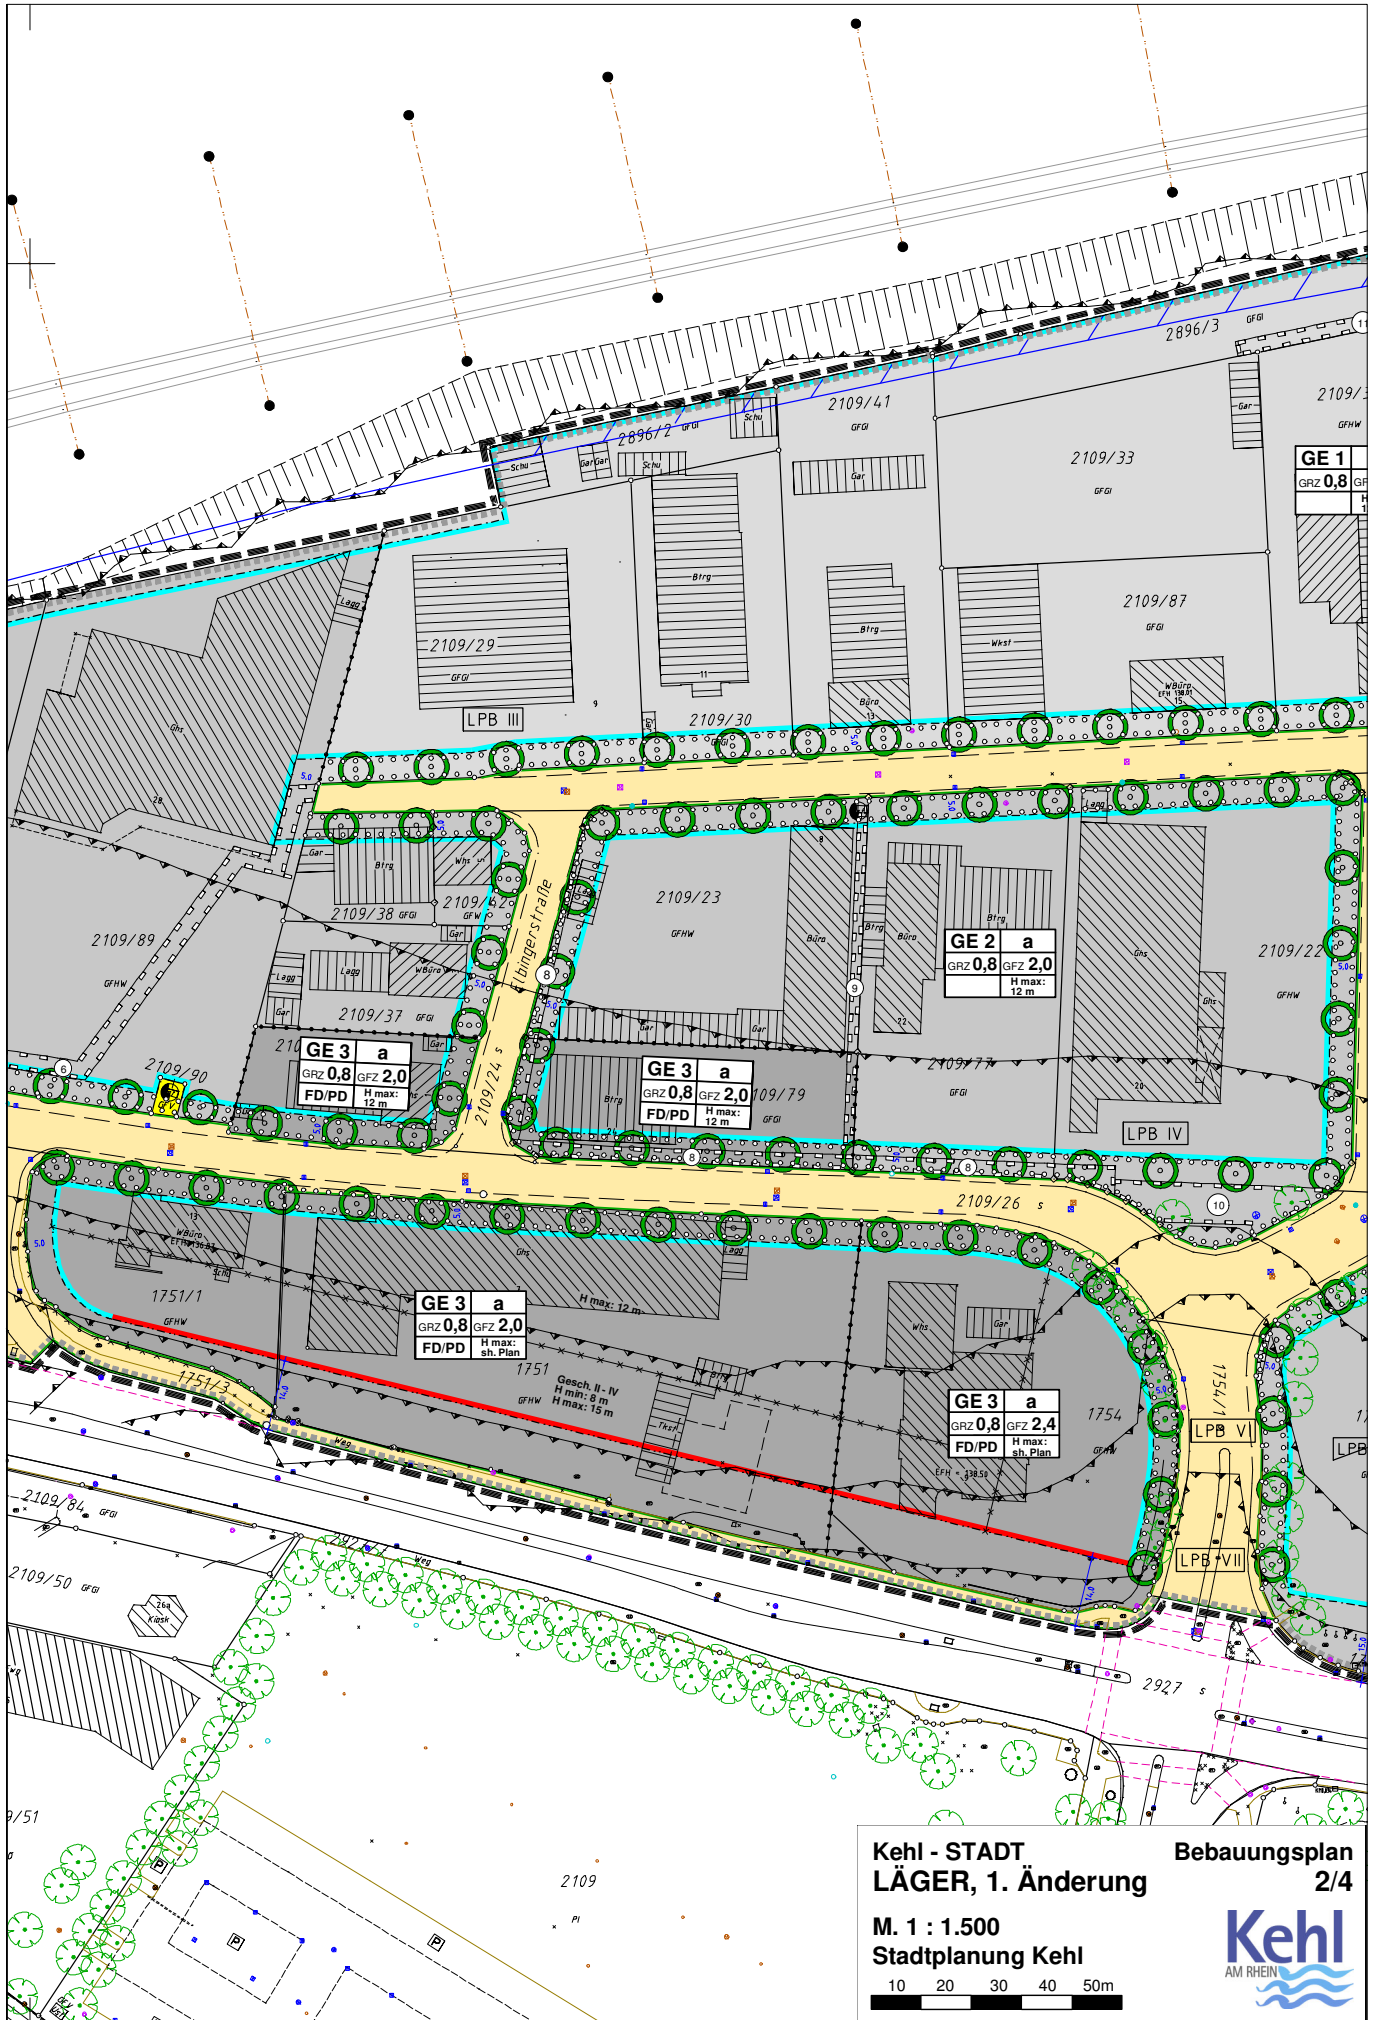


**Kehl - STADT
LÄGER, 1. Änderung**

**Bebauungsplan
2/4**

M. 1 : 1.500
Stadtplanung Kehl

10 20 30 40 50m

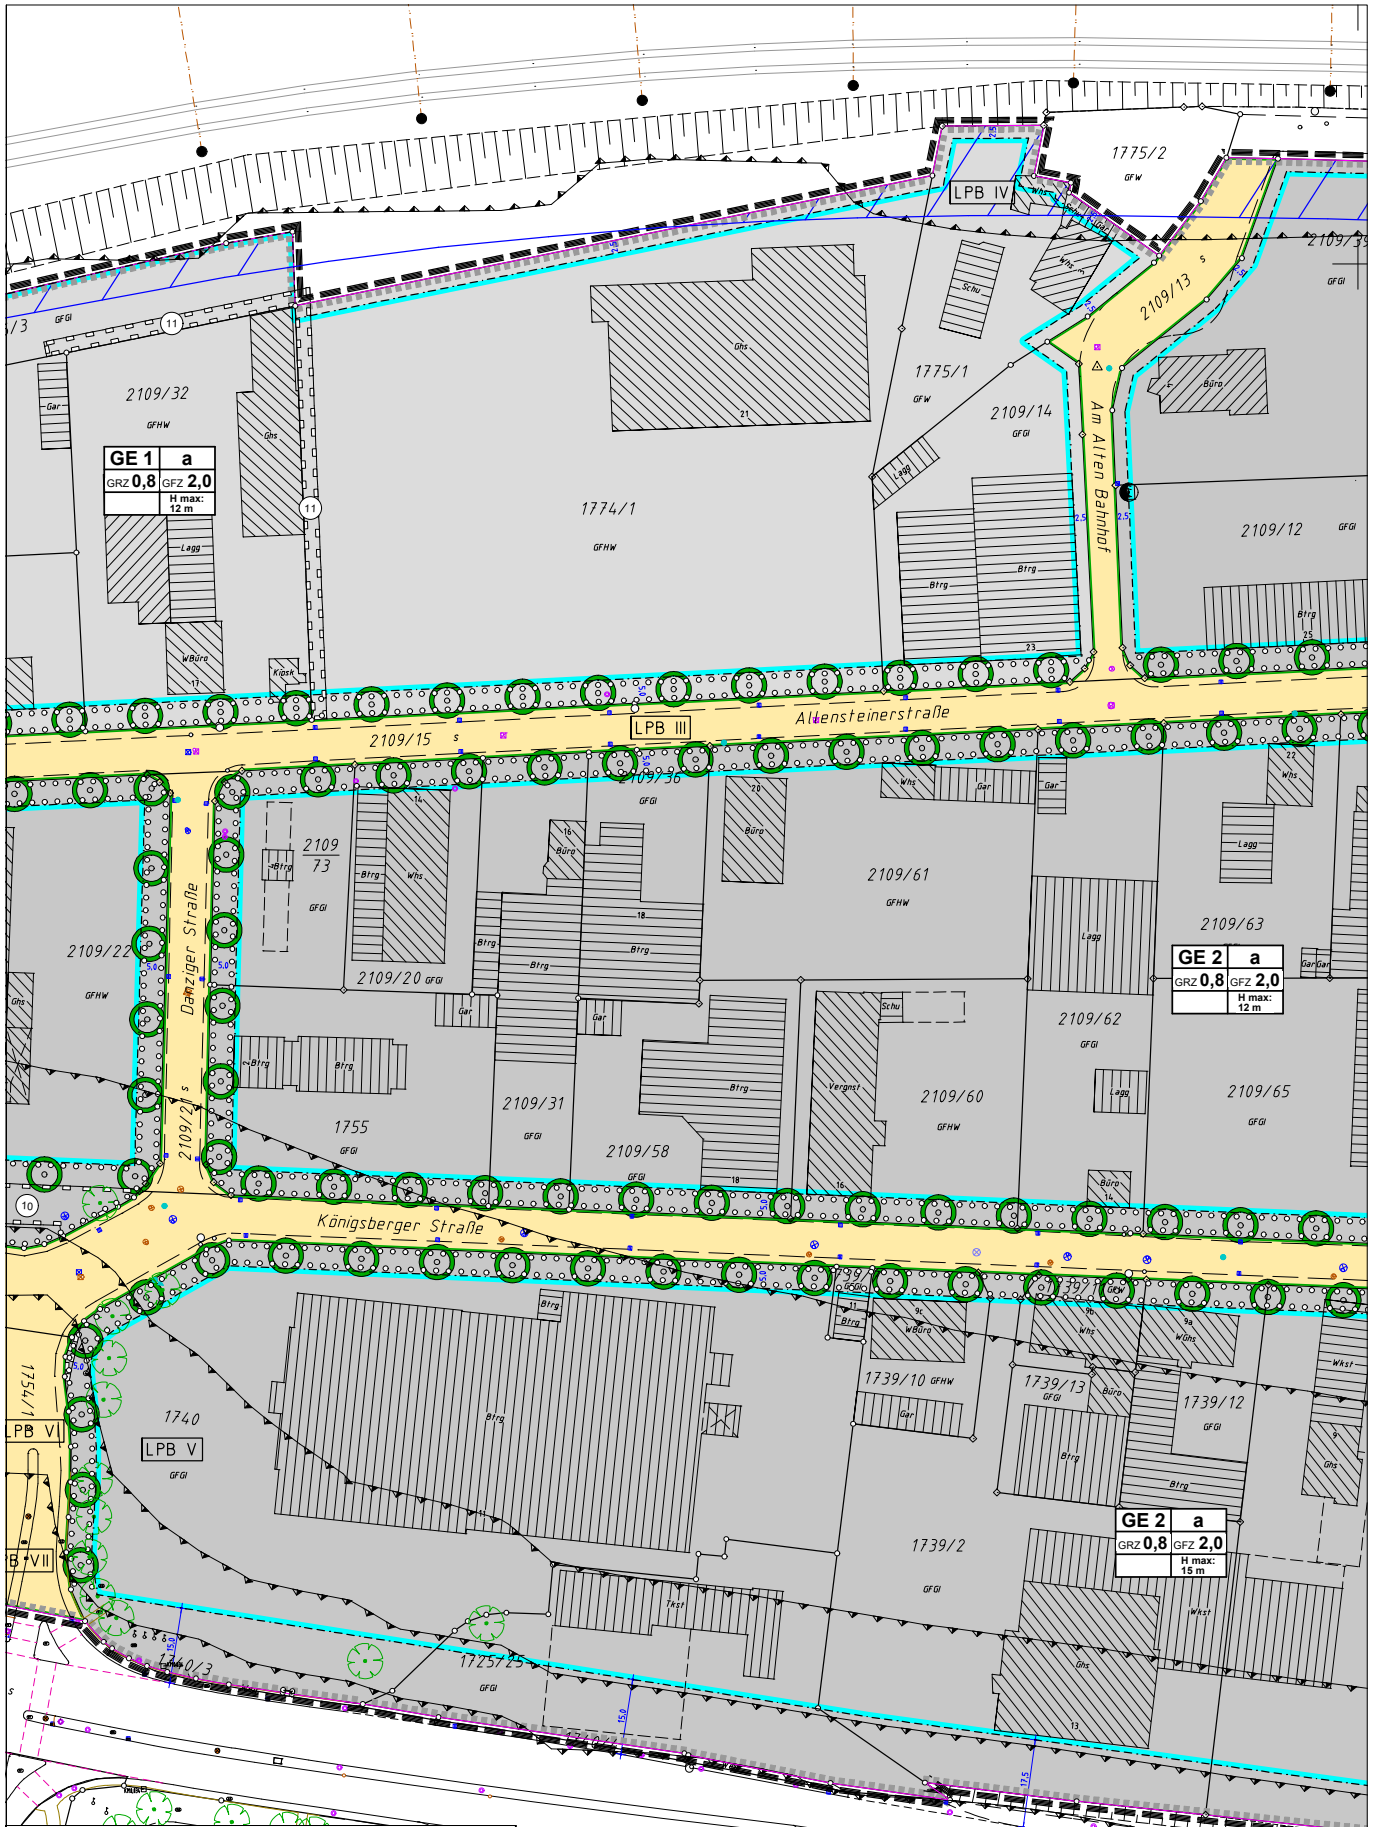

**Kehl - STADT
LÄGER, 1. Änderung**

**Bebauungsplan
3/4**

**M. 1 : 1.500
Stadtplanung Kehl**

