




Kehl - GOLDSCHUEUR Bebauungsplan
BA.SIC-Mitte, 9. Änd. 1/4

M. 1 : 1.500
 Stadtplanung Kehl

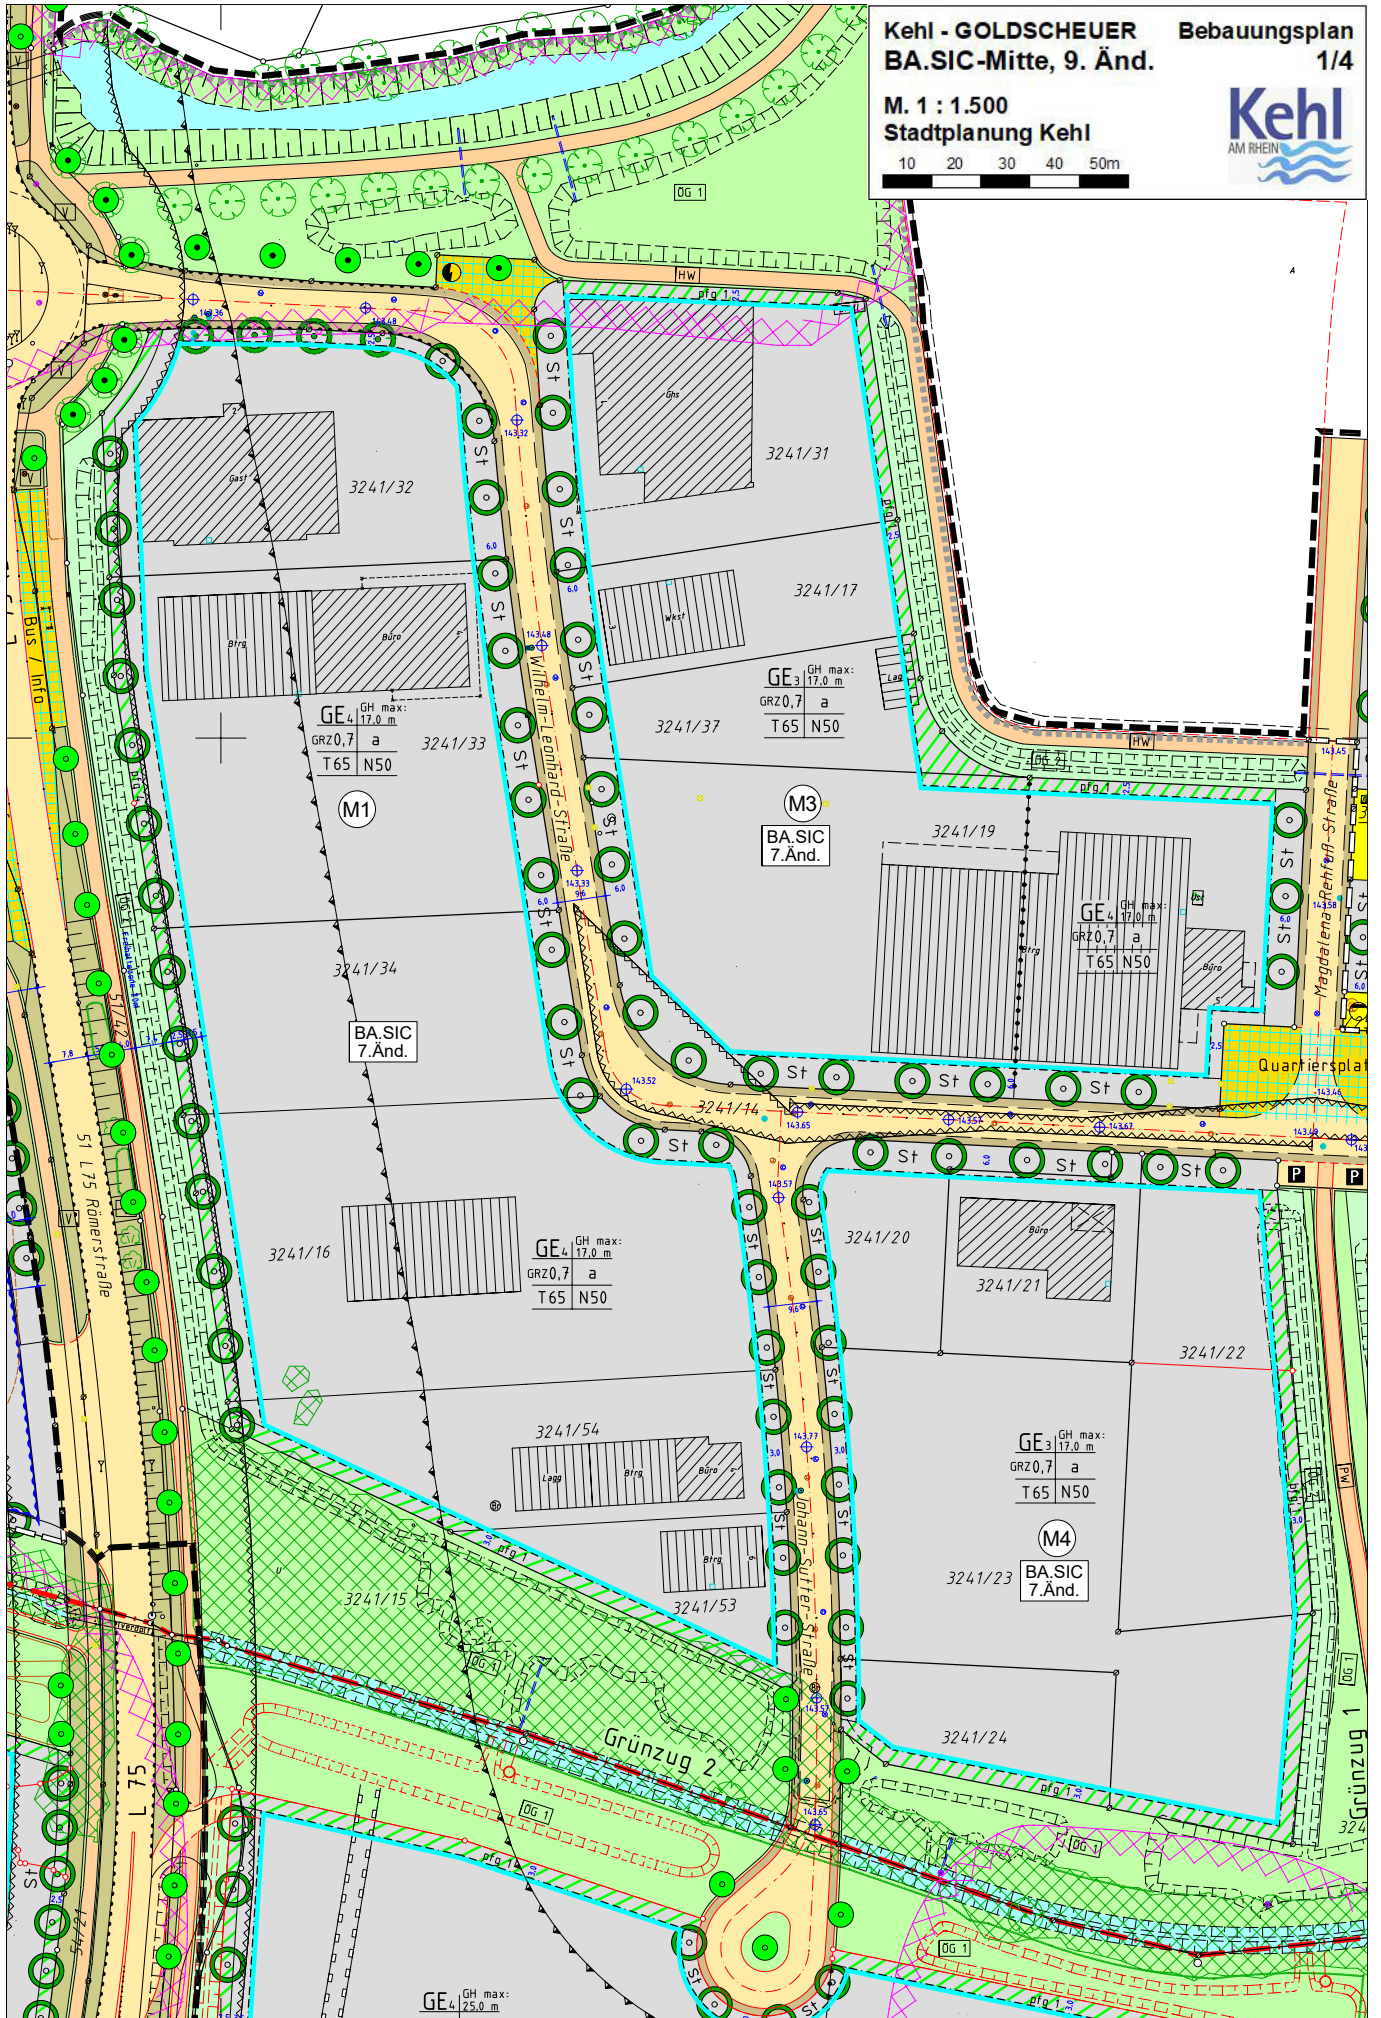

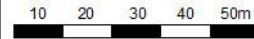

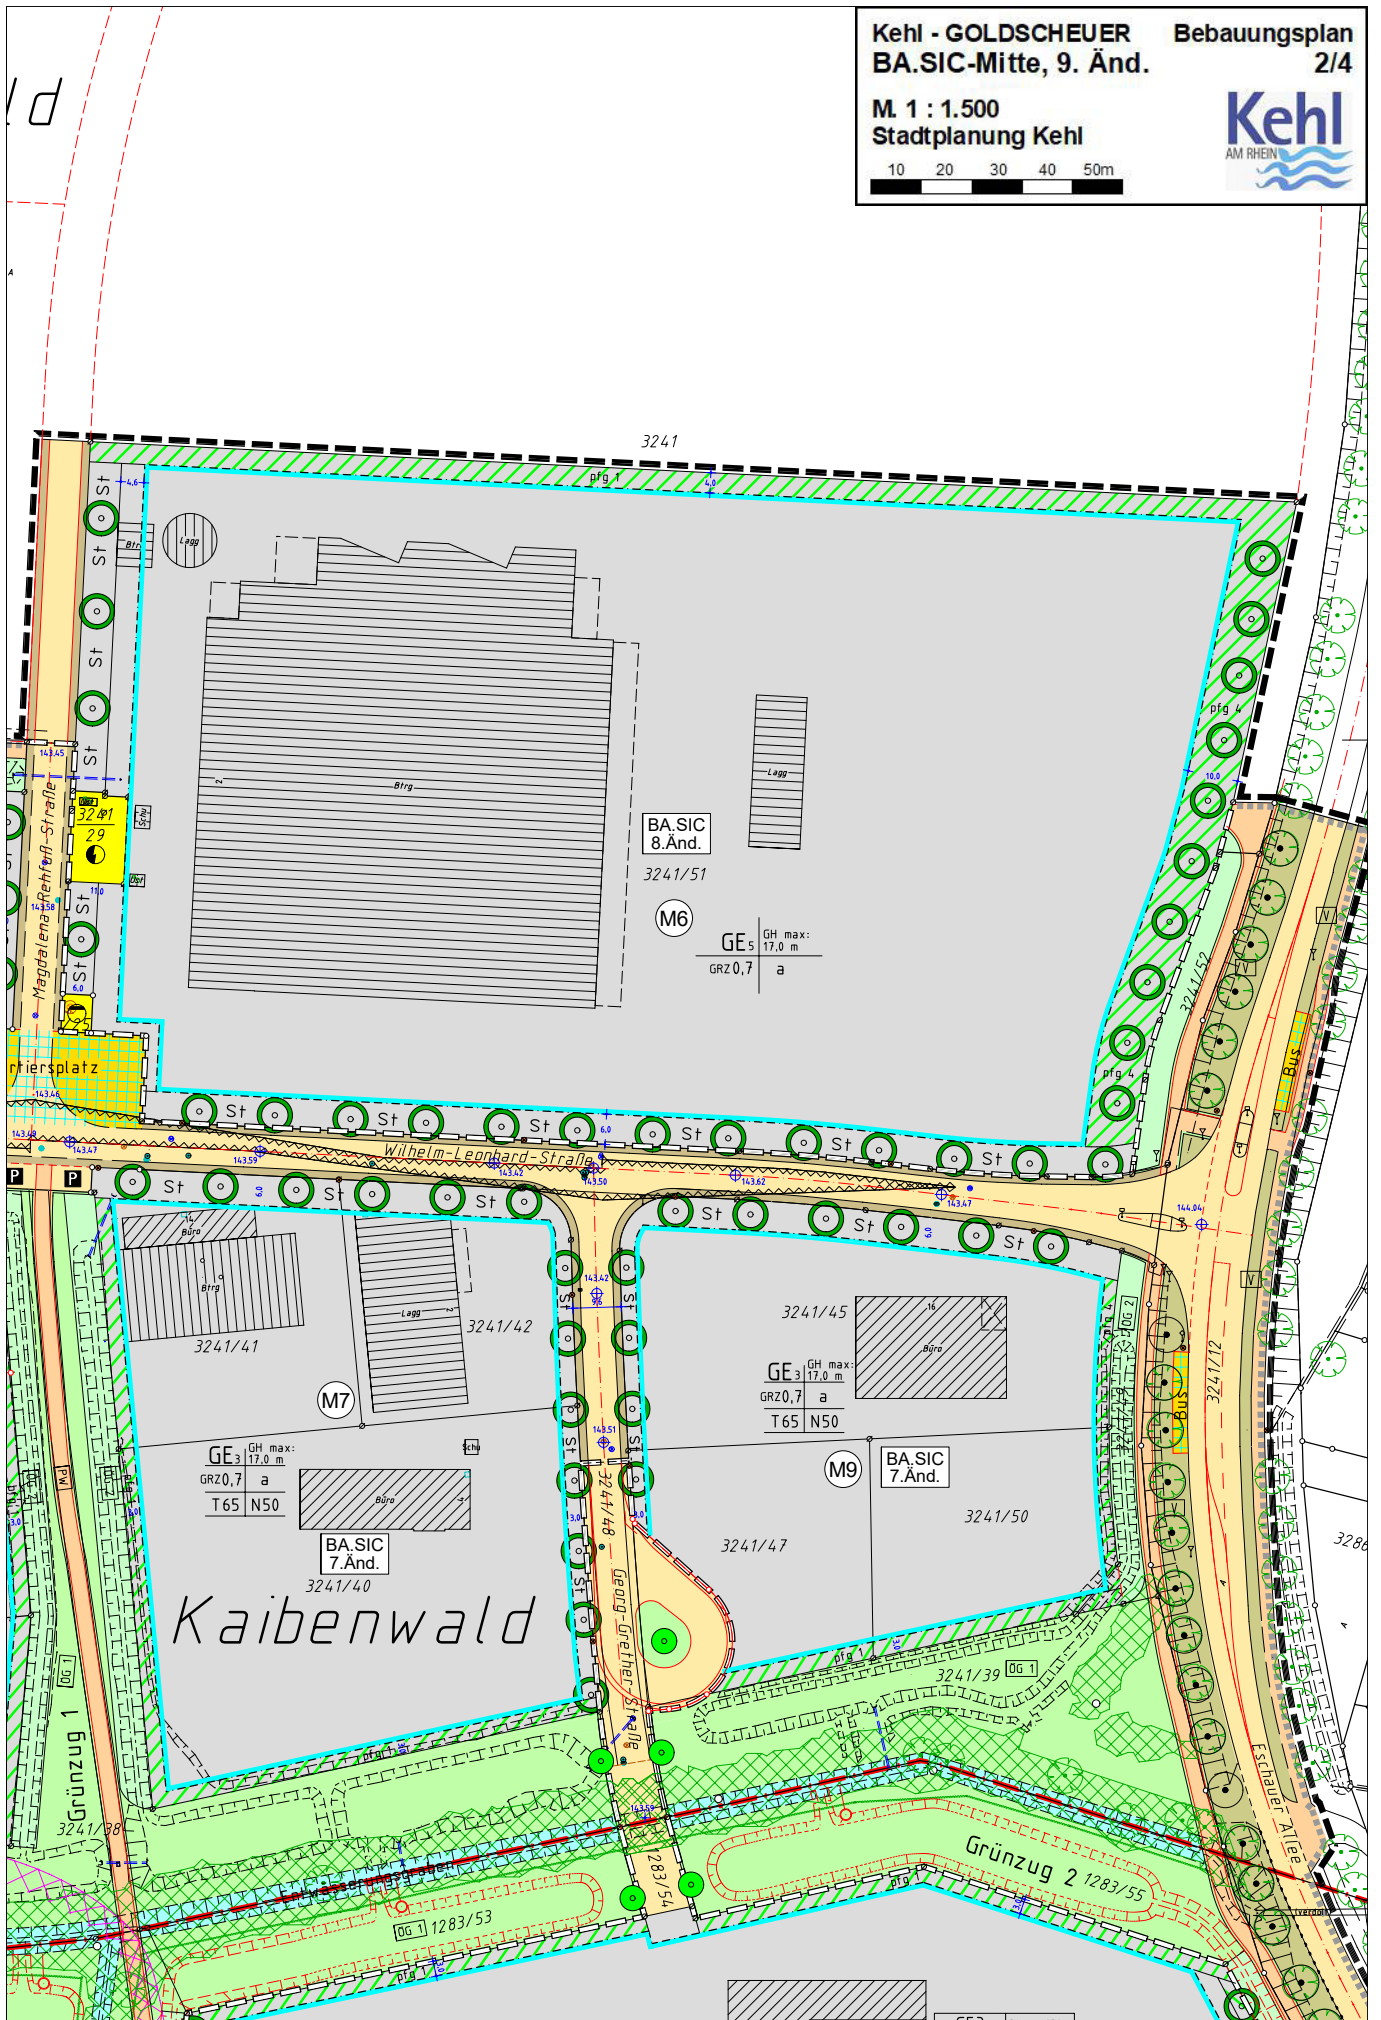



Kehl - GOLDSCHUEER Bebauungsplan
BA.SIC-Mitte, 9. Änd. 3/4
M. 1 : 1.500
 Stadtplanung Kehl

10 20 30 40 50m

Kaibenwald

Kehl - GOLDSCHUEUR Bebauungsplan
BA.SIC-Mitte, 9. Änd. 4/4

M 1 : 1.500
Stadtplanung Kehl

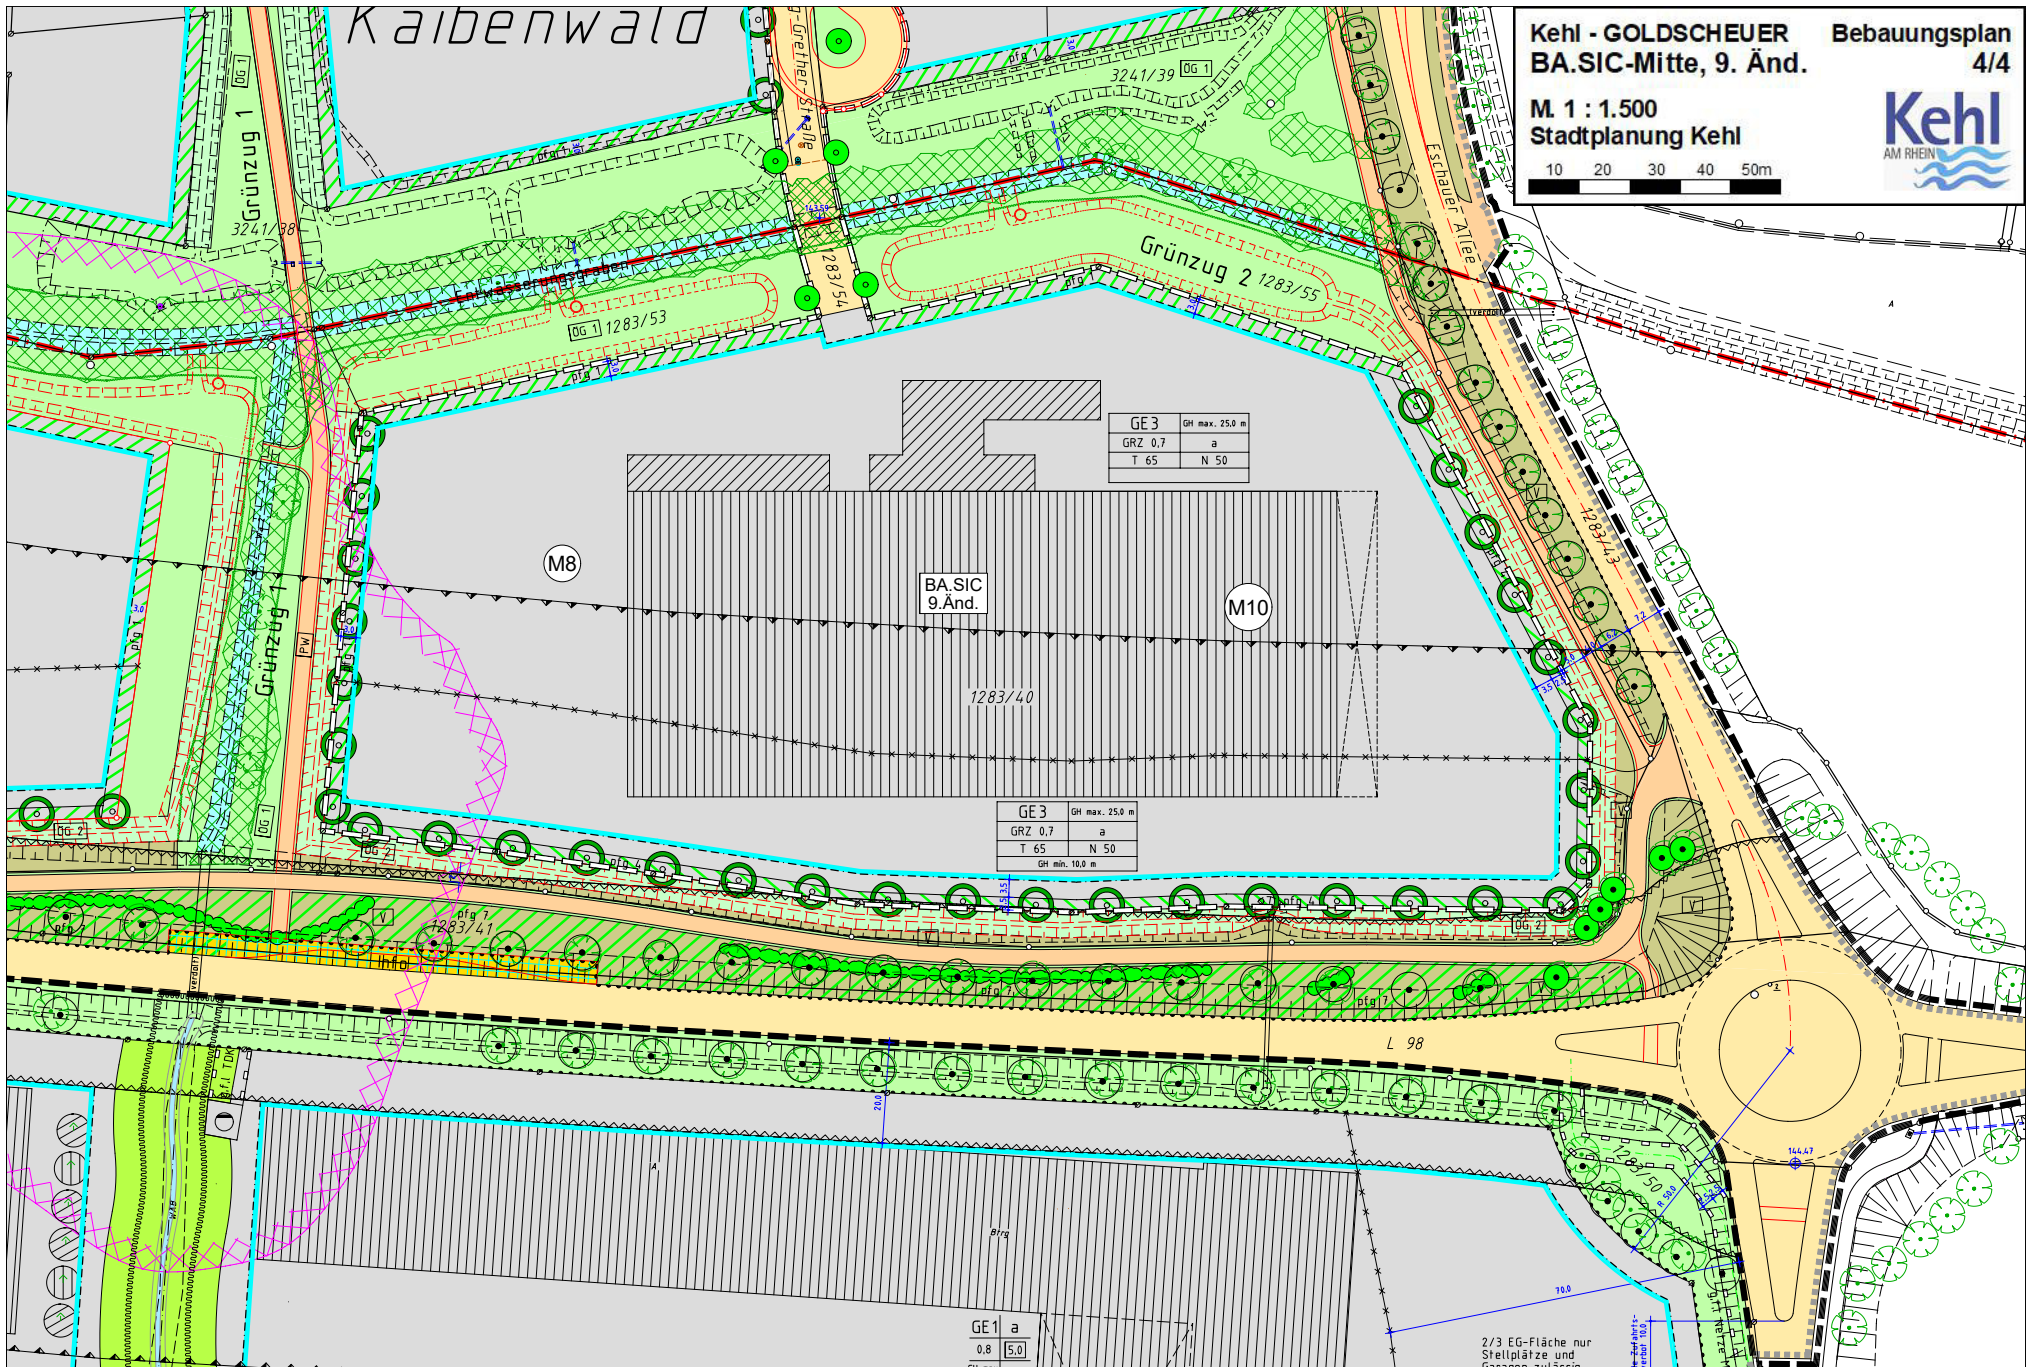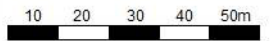

GE 3	GH max. 25,0 m
GRZ 0,7	a
T 65	N 50

GE 3	GH max. 25,0 m
GRZ 0,7	a
T 65	N 50
GH min. 10,0 m	

GE 1	a
0,8	5,0

2/3 EG-Fläche nur
Stellplätze und
Erschließung