




**Kehl - GOLDSCHUEER Bebauungsplan  
HERRENFELD II, 2. Änd. 1/3**

**M. 1 : 1.000  
Stadtplanung Kehl**

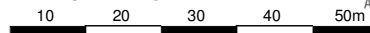

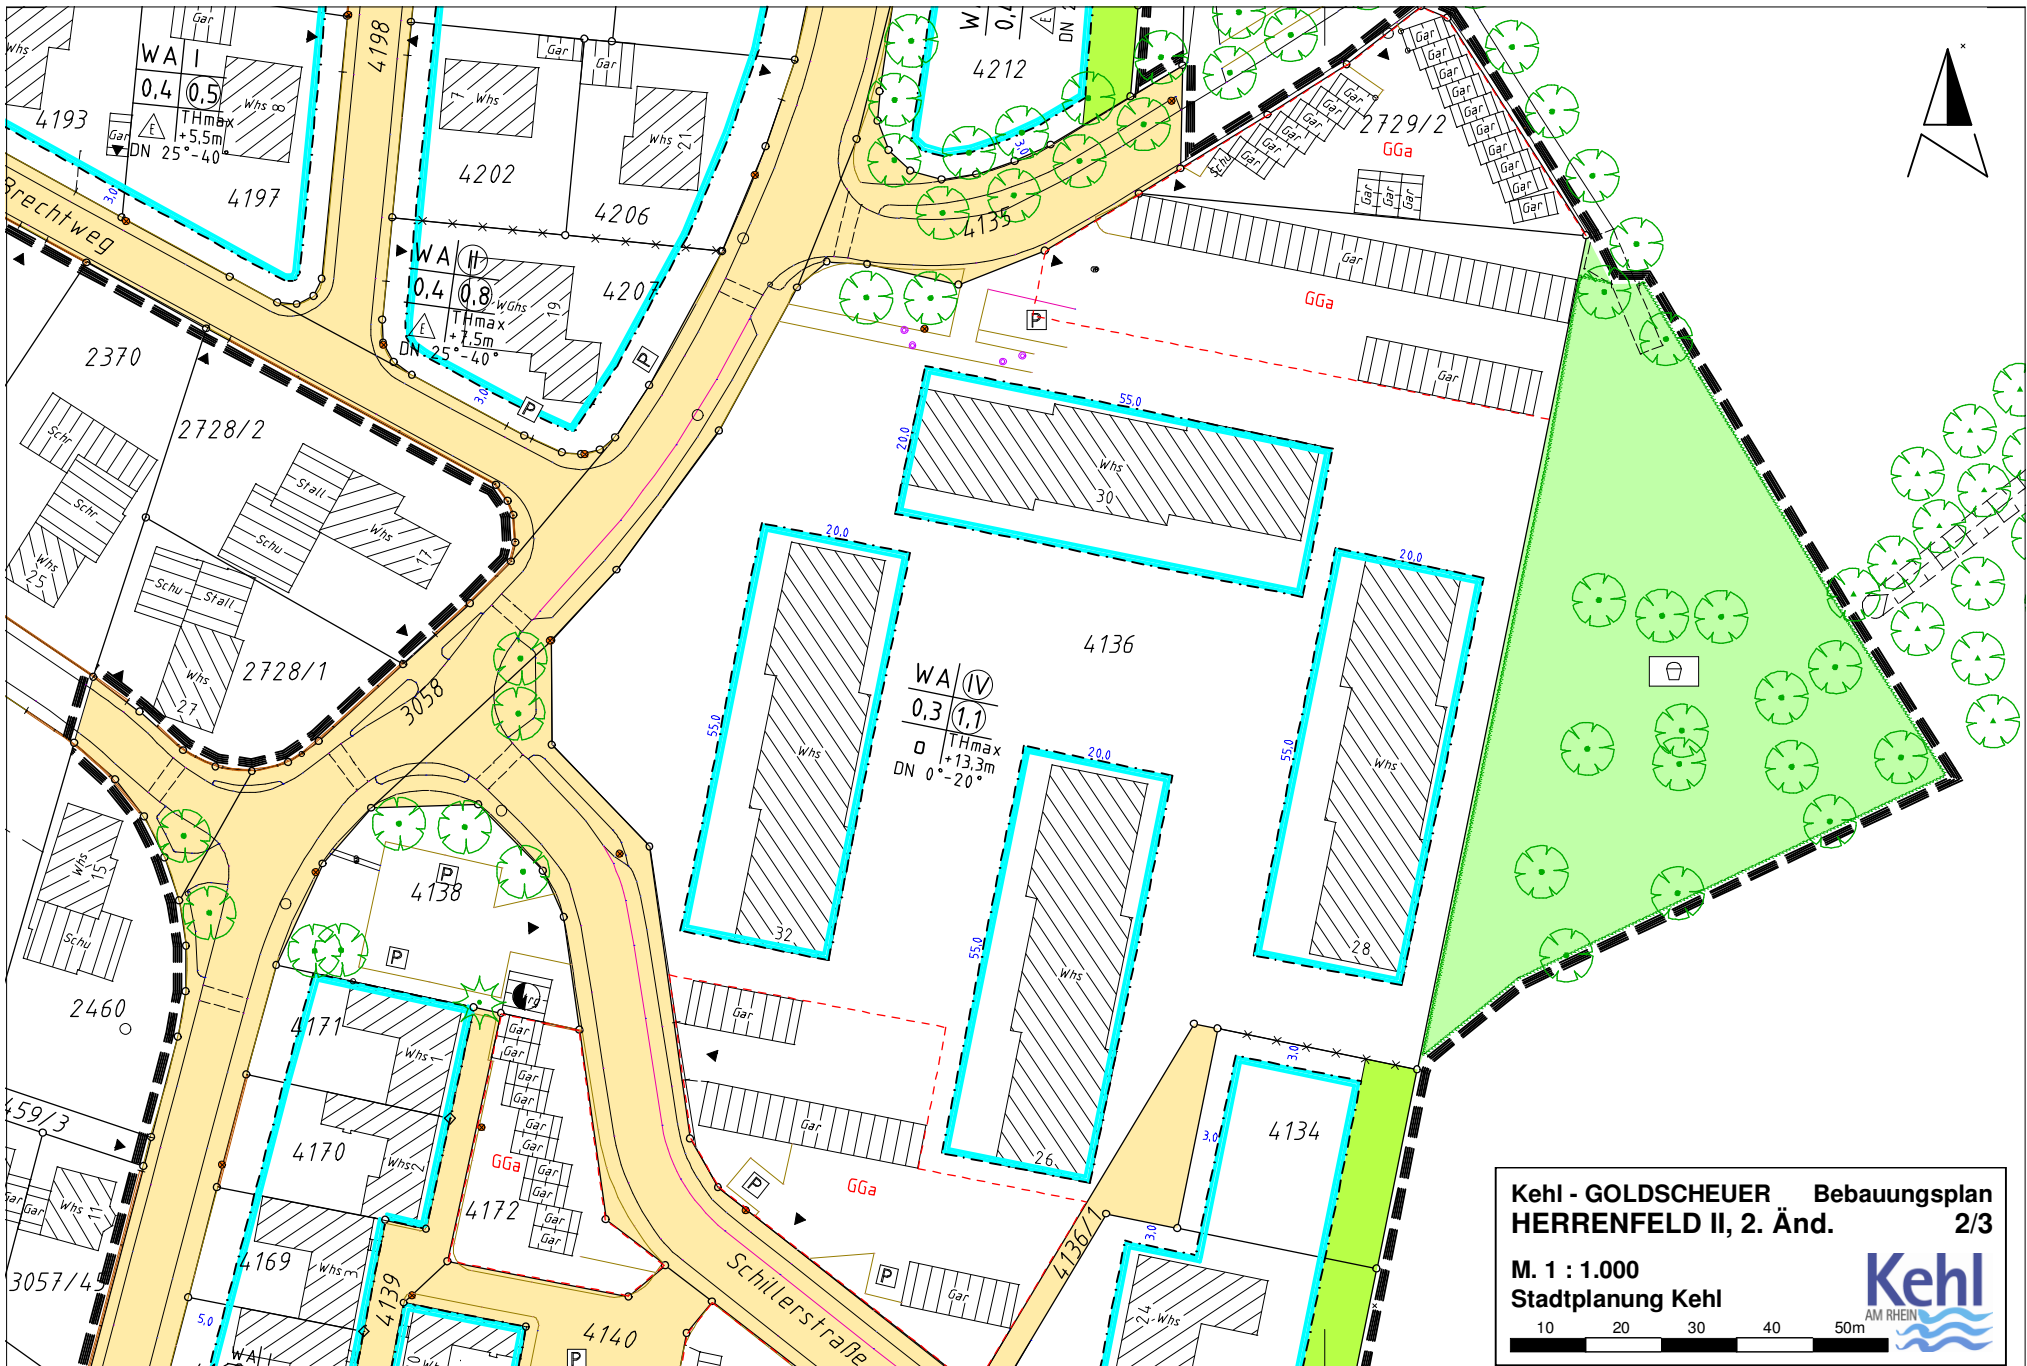

**Kehl - GOLDSCHUEUR** Bebauungsplan  
**HERRENFELD II, 2. Änd.** 2/3  
 M. 1 : 1.000  
 Stadtplanung Kehl

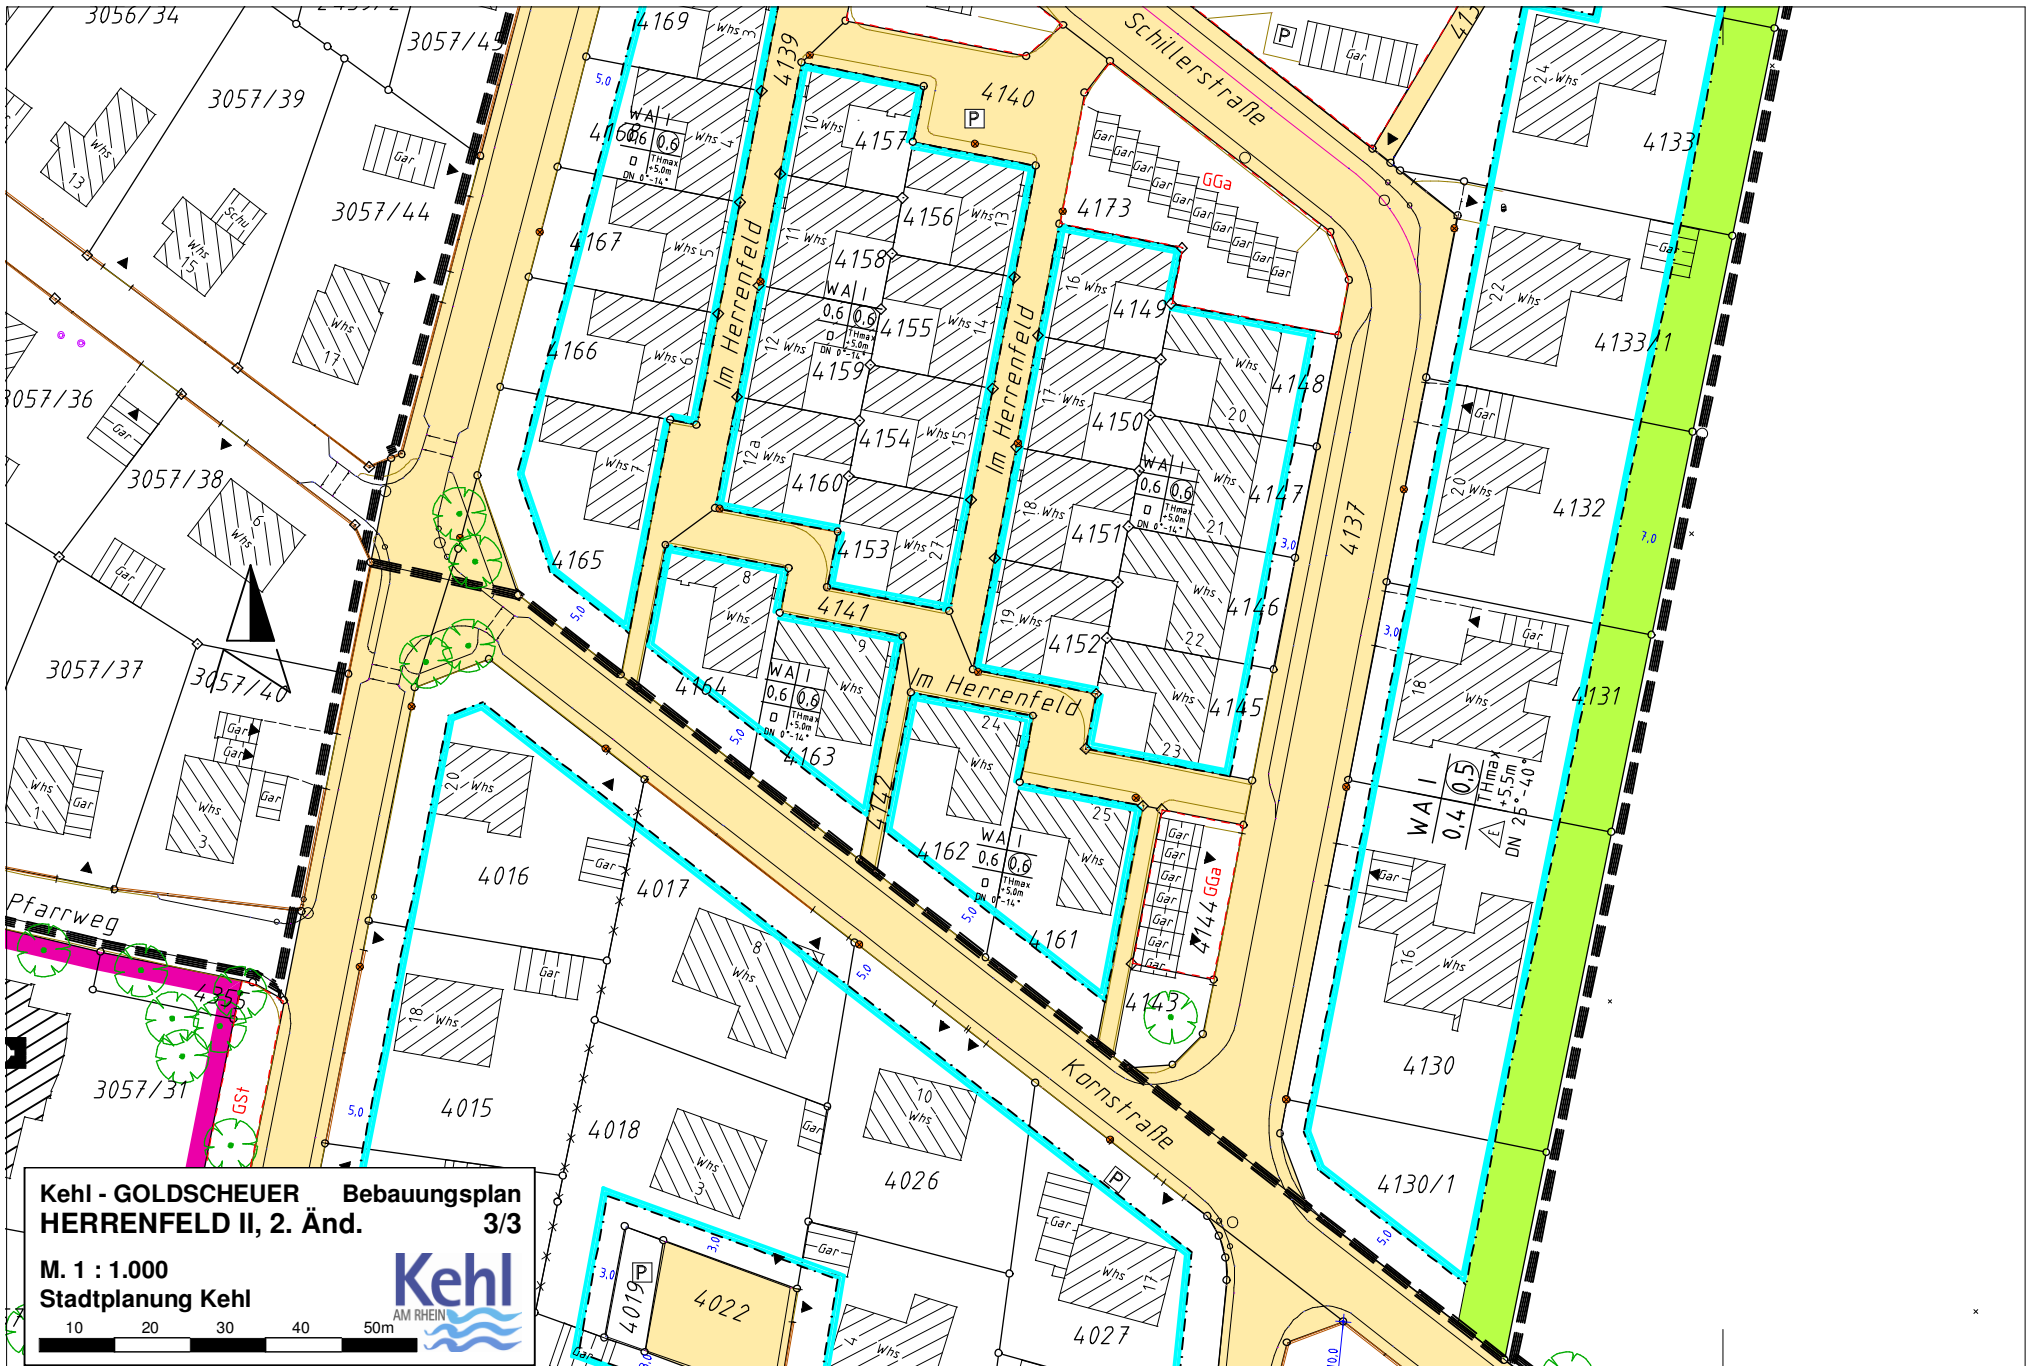

**Kehl - GOLDSCHUEER Bebauungsplan  
HERRENFELD II, 2. Änd. 3/3**

**M. 1 : 1.000  
Stadtplanung Kehl**

