

# BEBAUUNGSPLAN ALTER » SPORTPLATZ I « STADT KEHL – GOLDSCHEUER

M = 1:1000

## LEGENDE

NACH DER PLANZEICHENVERORDNUNG VOM 19.1.1965 (BGBl. S. 21) UND PLANZEICHENERLASS VOM 13.4.1966 Nr. V 2073/50 (GABL. S. 309).

### BAUWEISE

WA	ALLGEMEINES WOHNGEBIET
MI	MISCHGEBIET
GE	GEWERBEGEBIET
II	ZAHL DER VOLLGESCHOSSE
o	OFFENE BAUWEISE
—	BAULINIE
—	BAUGRENZE


BAUGEBIET	ZAHL DER VOLLGESCHOSSE
GRZ	GFZ
BAUMASSE	ZAHL
BAUWEISE	

### VERKEHRSFLÄCHEN

ÖFFENTLICHE VERKEHRSFL.	BAUMSTREIFEN
PRIVATE PARKFLÄCHEN	GEMEINSCHAFTSSTELLPL.

### SONSTIGE DARSTELLUNGEN

NEUE BEBAUUNG	GRENZE DES BEBAUUNGSPLANES
ALTE BEBAUUNG	ABGRENZUNG UNTERSCHIEDL. NUTZUNG
SCHUTZZONE	VON DER BEBAUUNG FREI-ZUHALTENDE SICHTFLÄCHEN

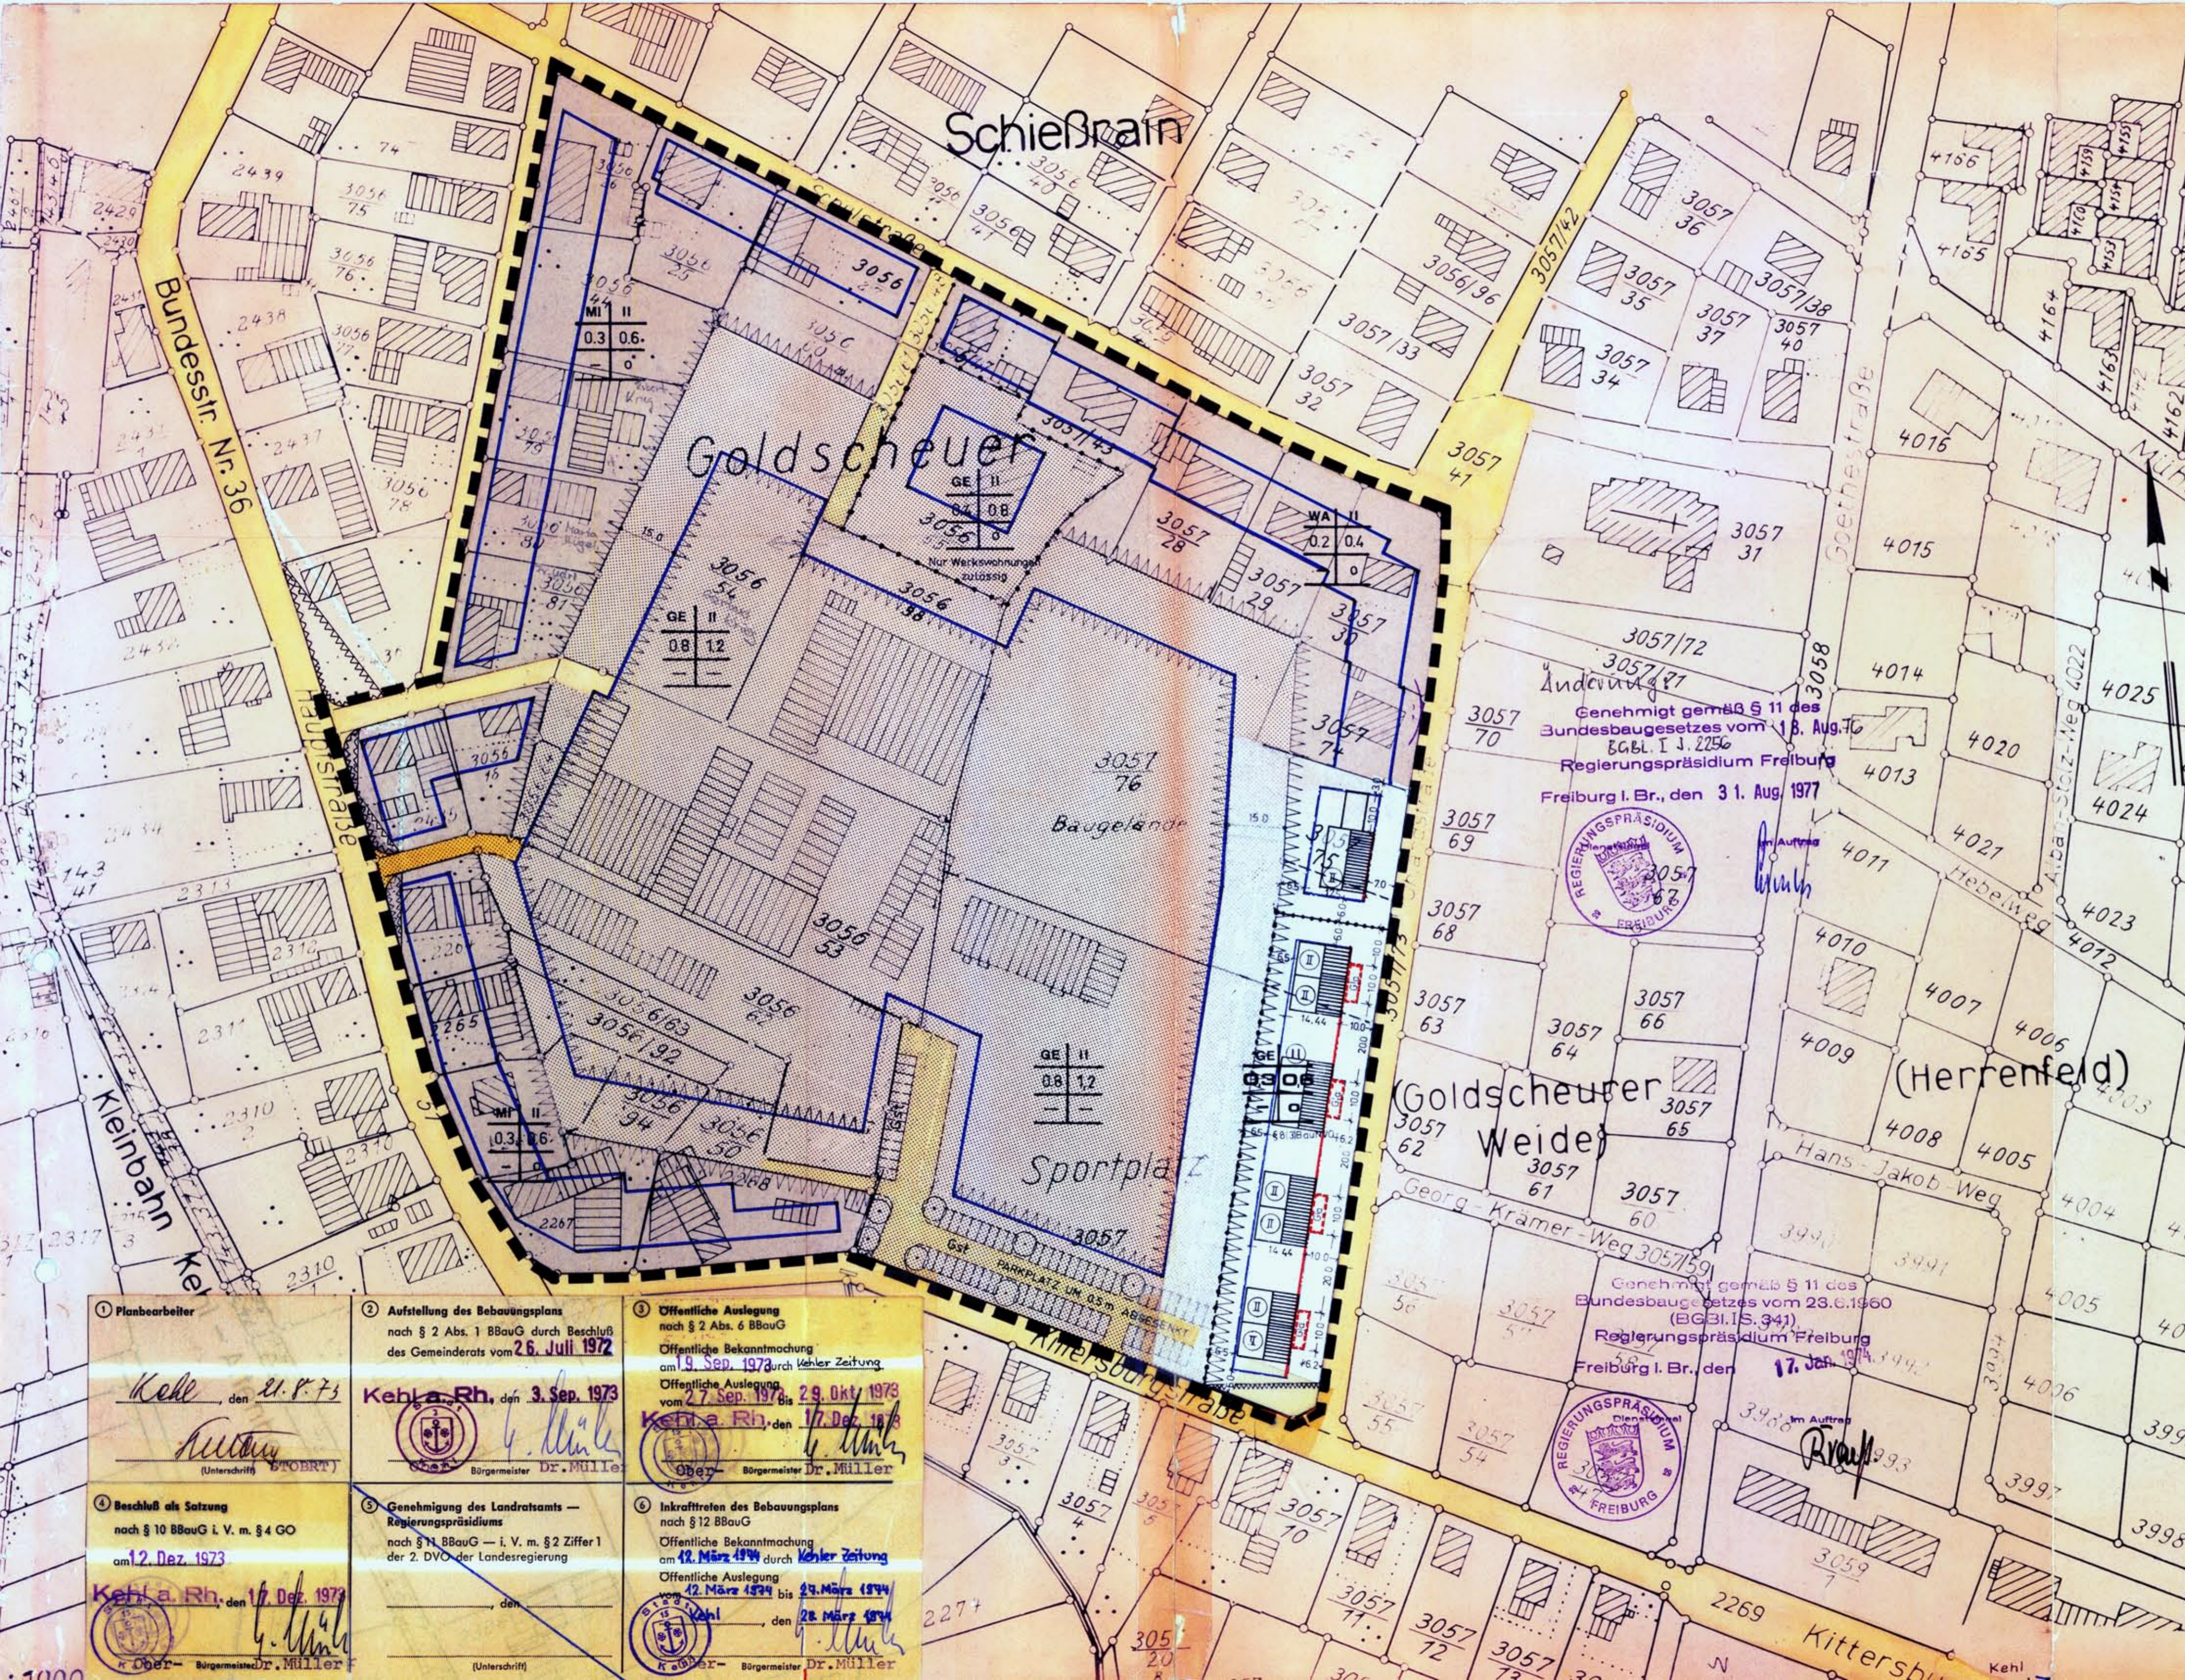

Genehmigt gemäß § 11 des Bundesbaugesetzes vom 18. Aug. 76 (BGBl. I S. 2256) Regierungspräsidium Freiburg Freiburg i. Br., den 31. Aug. 1977



Genehmigt gemäß § 11 des Bundesbaugesetzes vom 28.6.1960 (BGBl. I S. 341) Regierungspräsidium Freiburg Freiburg i. Br., den 17. Jan. 1974



**1 Planbearbeiter**  
Kehl, den 21. 8. 73  
*(Signature)*  
Bürgermeister Dr. Müller

**2 Aufstellung des Bebauungsplans**  
nach § 2 Abs. 1 BBauG durch Beschluß des Gemeinderats vom 26. Juli 1972  
Kehl a. Rh., den 3. Sep. 1973  
*(Signature)*  
Bürgermeister Dr. Müller

**3 Öffentliche Auslegung**  
nach § 2 Abs. 6 BBauG  
Öffentliche Bekanntmachung am 19. Sep. 1973 durch Kehler Zeitung  
Öffentliche Auslegung vom 27. Sep. 1973 bis 29. Okt. 1973  
Kehl a. Rh., den 17. Dec. 1973  
*(Signature)*  
Oberbürgermeister Dr. Müller

**4 Beschluß als Satzung**  
nach § 10 BBauG i. V. m. § 4 GO am 12. Dez. 1973  
Kehl a. Rh., den 17. Dez. 1973  
*(Signature)*  
Bürgermeister Dr. Müller

**5 Genehmigung des Landratsamts**  
— Regierungspräsidiums  
nach § 11 BBauG — i. V. m. § 2 Ziffer 1 der 2. DVO der Landesregierung  
den  
*(Signature)*  
Bürgermeister Dr. Müller

**6 Inkrafttreten des Bebauungsplans**  
nach § 12 BBauG  
Öffentliche Bekanntmachung am 11. März 1974 durch Kehler Zeitung  
Öffentliche Auslegung vom 12. März 1974 bis 23. März 1974  
Kehl, den 28. März 1974  
*(Signature)*  
Bürgermeister Dr. Müller