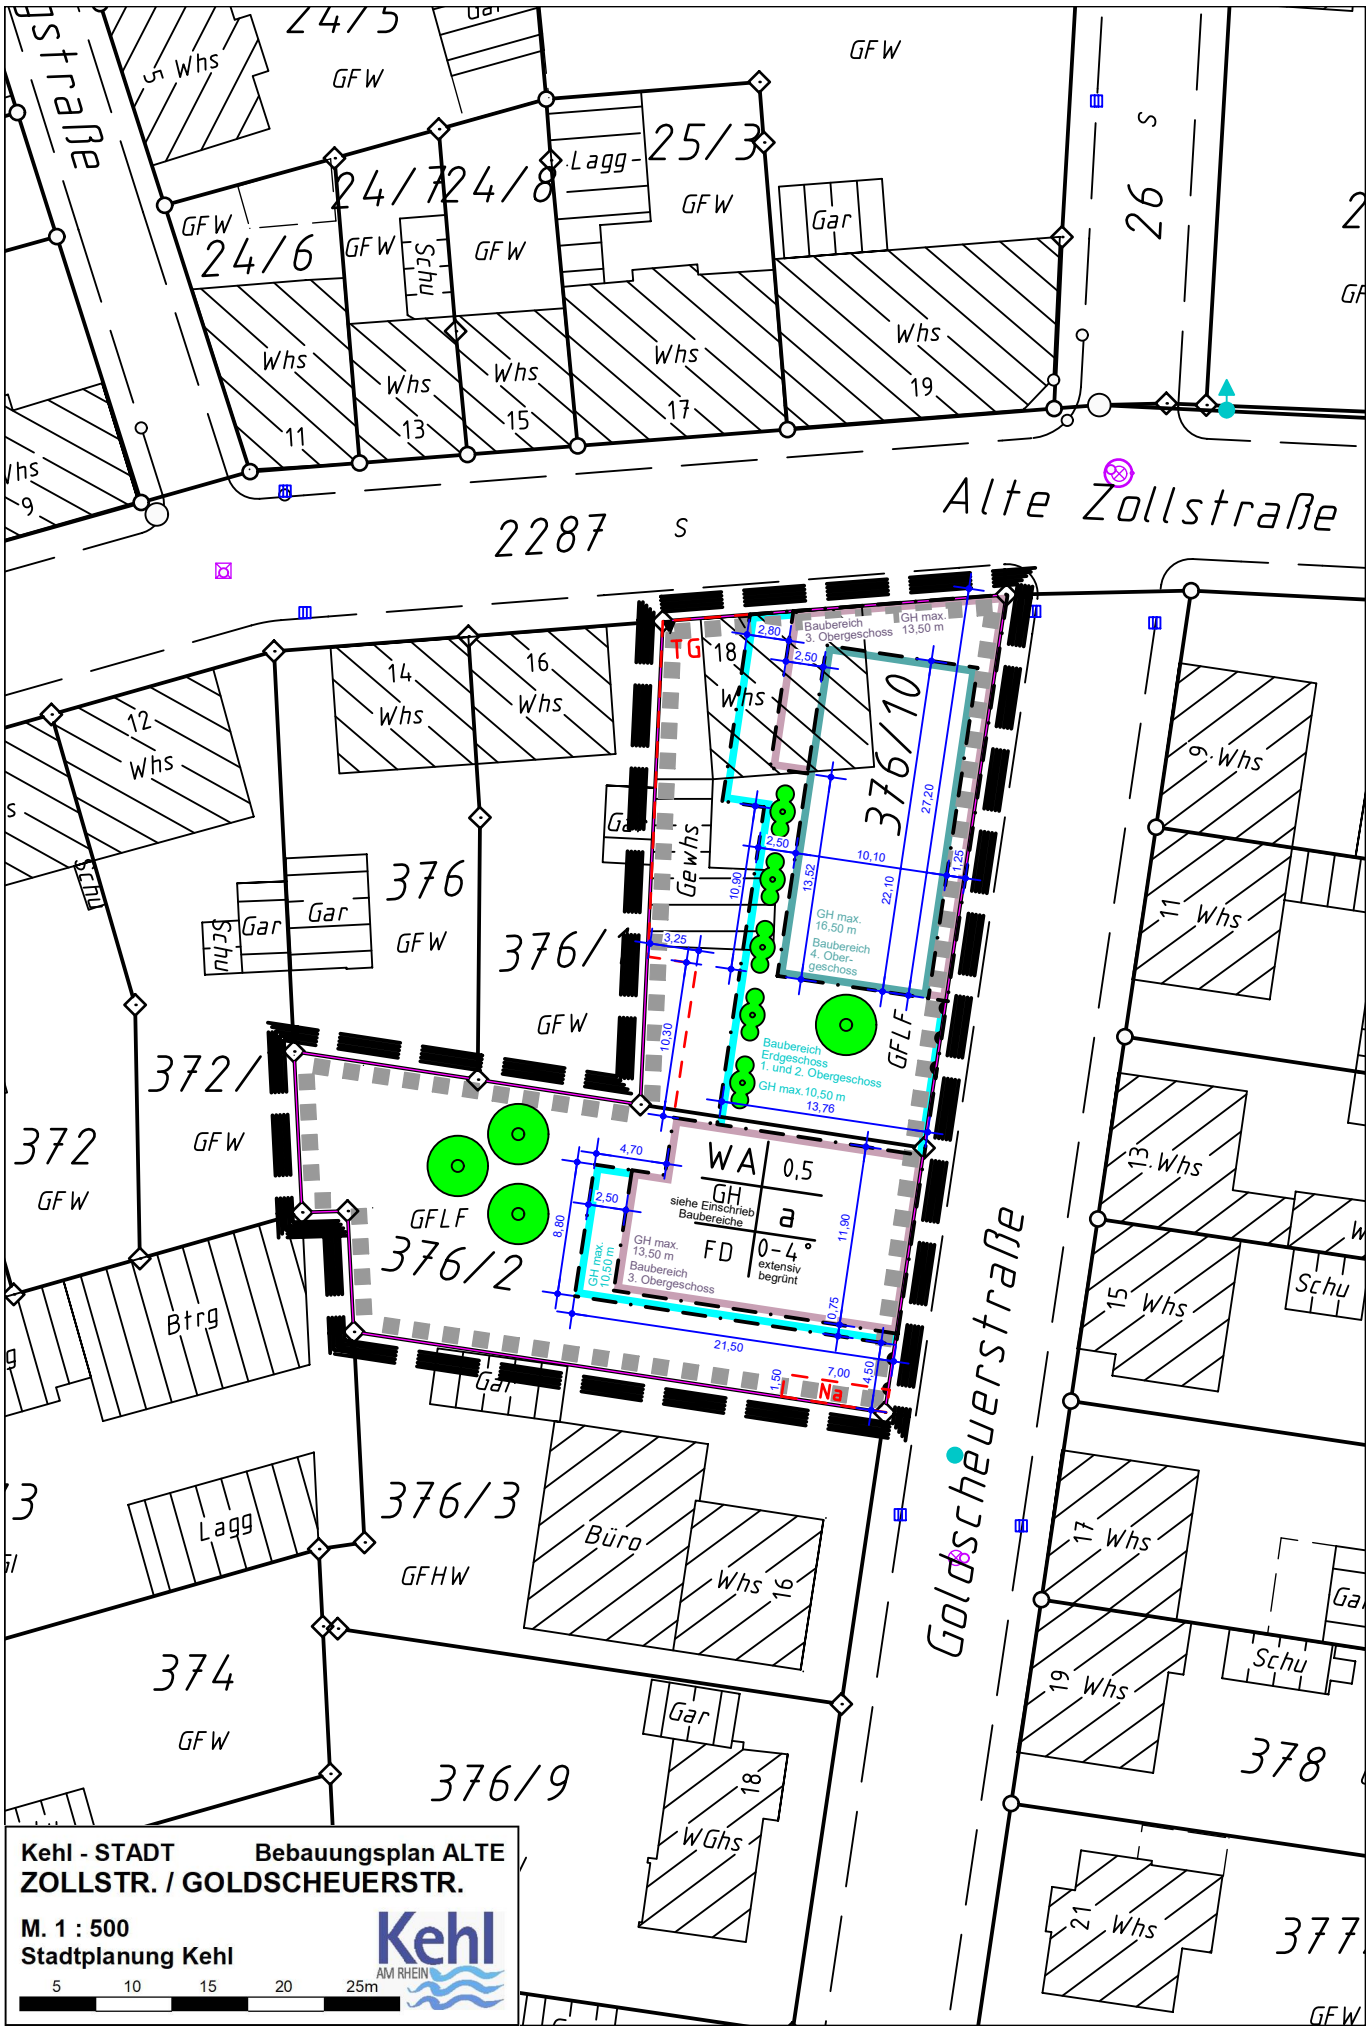
Alte Zollstraße
Goldscheuerstraße
2287
24/5
24/6
24/7
24/8
25/3
26
376
376/1
376/2
376/3
376/9
376/10
372
372/
374
378
377
GFW
GFHW
Whs
Gar
Schu
Lagg
Büro
Btrg
WGhs
TG
Na
WA
0,5
GH
a
FD
0-4°
extensiv begrünt
siehe Einschrieb Baubereiche
GFLF
Baubereich 3. Obergeschoss
GH max. 13,50 m
Baubereich 4. Ober-geschoss
GH max. 16,50 m
Baubereich Erdgeschoss 1. und 2. Obergeschoss
GH max. 10,50 m
Gewhs
21,50
13,76
27,20
22,10
10,10
10,30
8,80
11,90
4,70
7,00
Kehl - STADT
Bebauungsplan ALTE ZOLLSTR. / GOLDSCHEUERSTR.
M. 1 : 500
Stadtplanung Kehl
5
10
15
20
25m
Kehl
AM RHEIN