


Bebauungspläne AREAL KOPF + AREAL KOPF II

Gerberackern

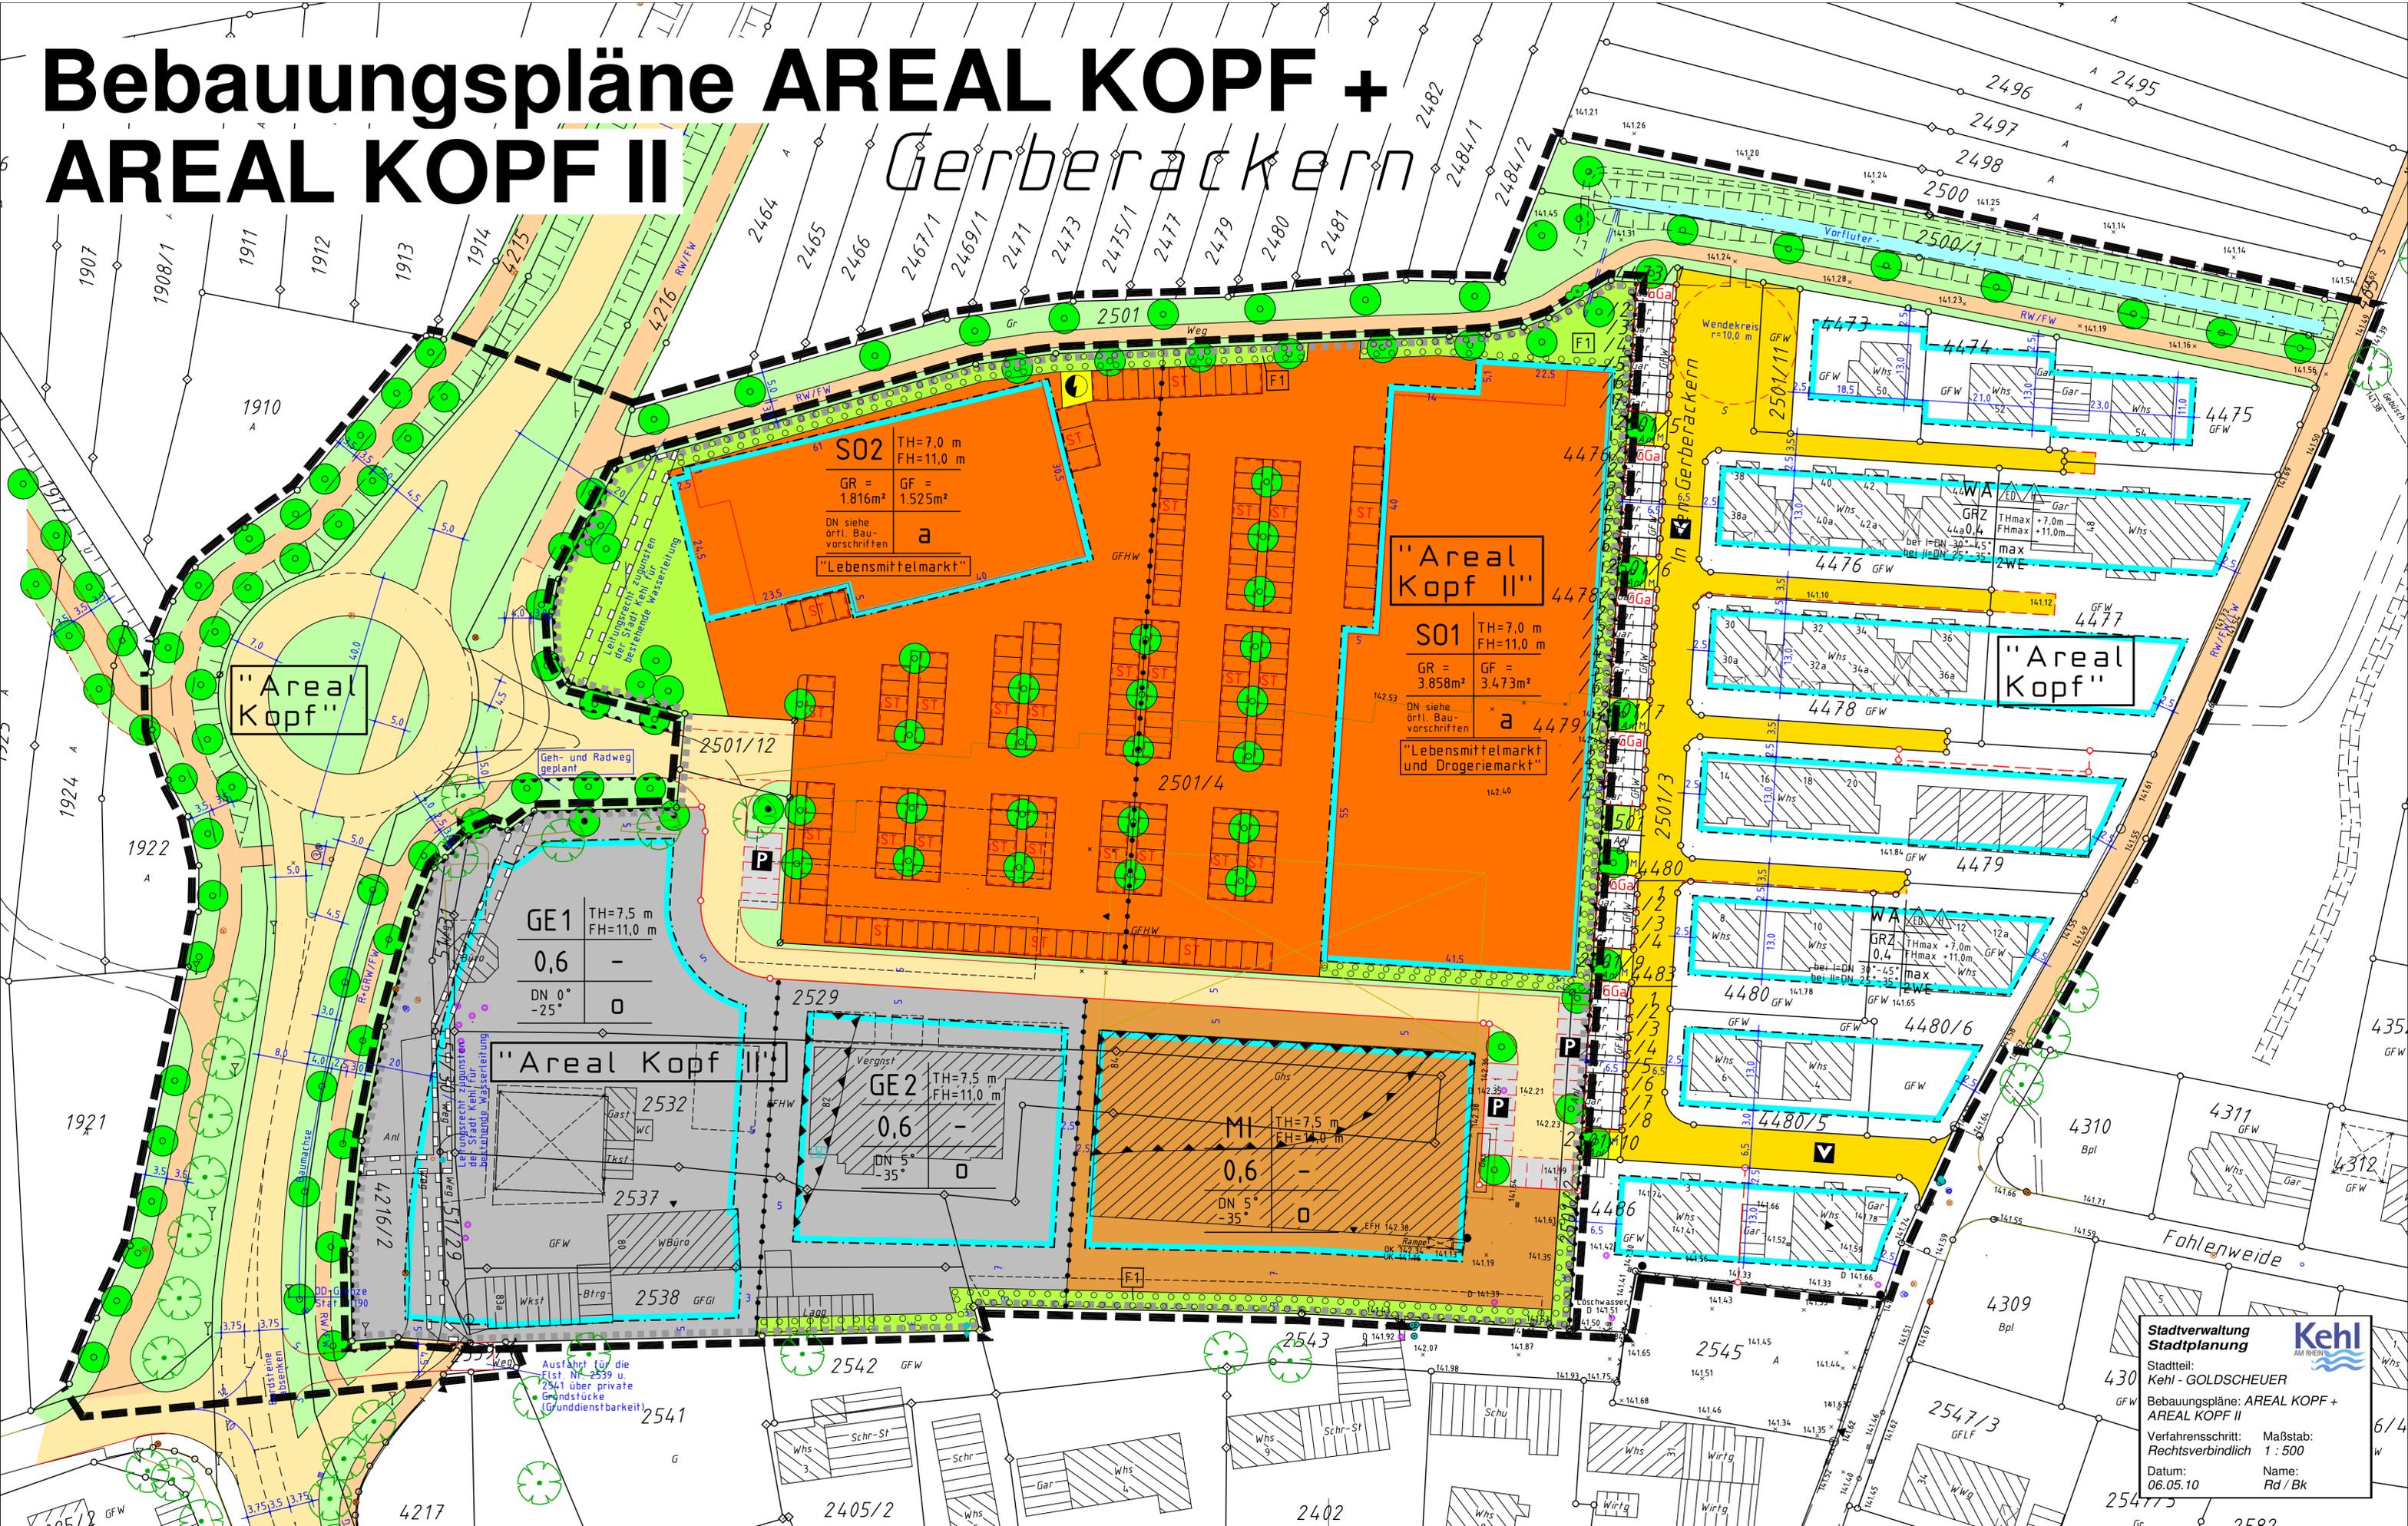

Stadtverwaltung
Stadtplanung

Stadtteil:
Kehl - GOLDSCHUEYER

Bebauungspläne: AREAL KOPF +
AREAL KOPF II

Verfahrensschritt: Rechtsverbindlich

Datum: 06.05.10

Maßstab: 1 : 500

Name: Rd / Bk

Kehl
AM RIENEN