


Ried

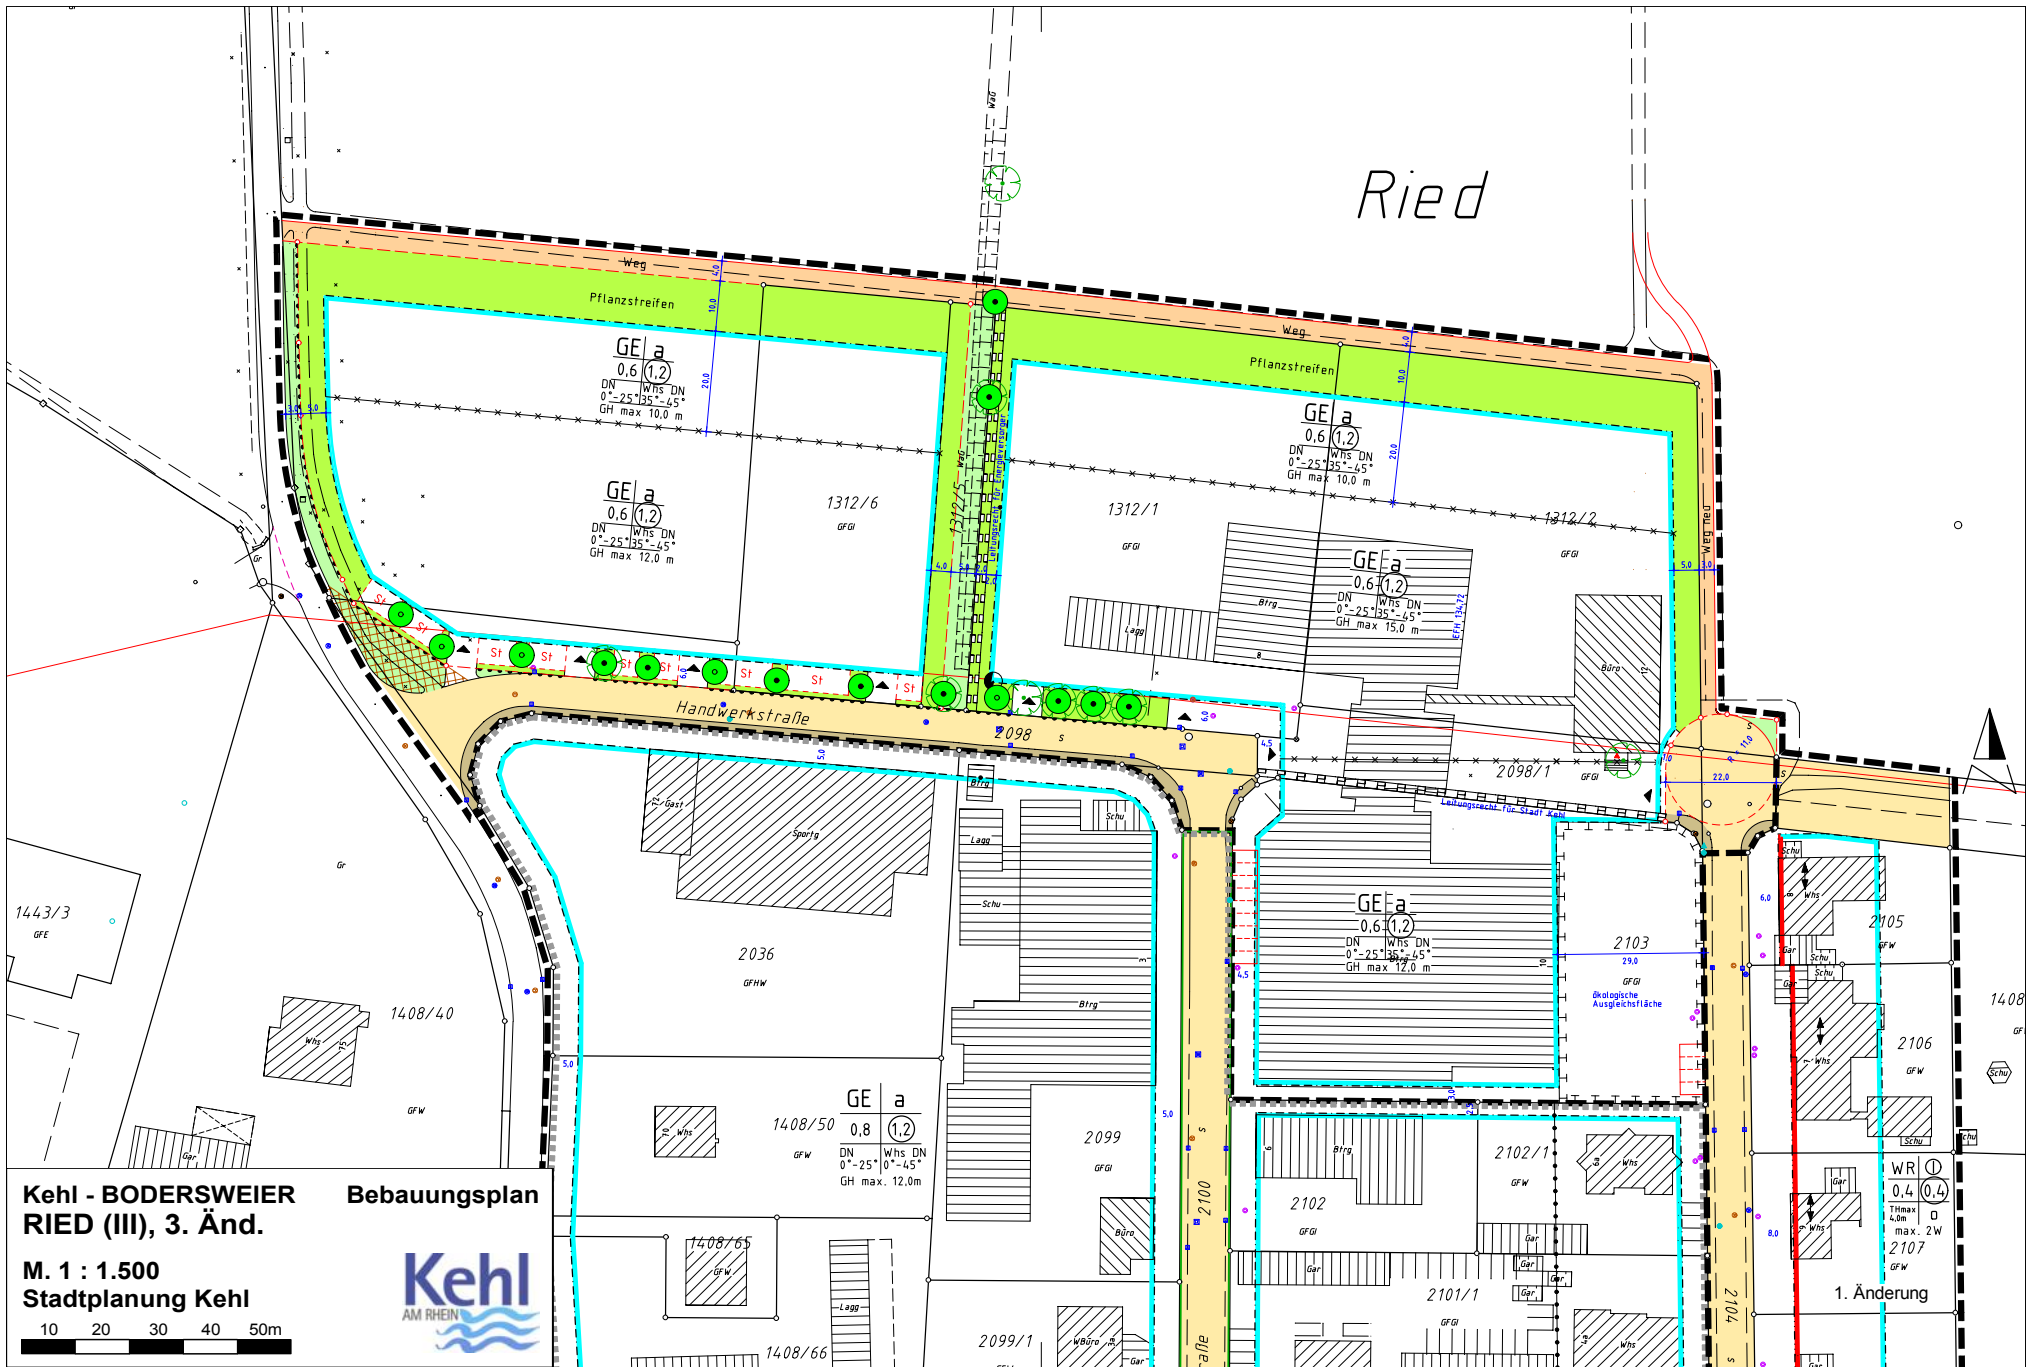

Kehl - BODERSWEIER
RIED (III), 3. Änd.

Bebauungsplan

M. 1 : 1.500
Stadtplanung Kehl



1. Änderung