

Kehl - MARLEN
IM LÖHLE, 1. Änd.
 M. 1 : 1.000
 Stadtplanung Kehl


Bebauungsplan
1/3




**Kehl - MARLEN
IM LÖHL, 1. Änd.**

**Bebauungsplan
2/3**

**M. 1 : 1.000
Stadtplanung Kehl**

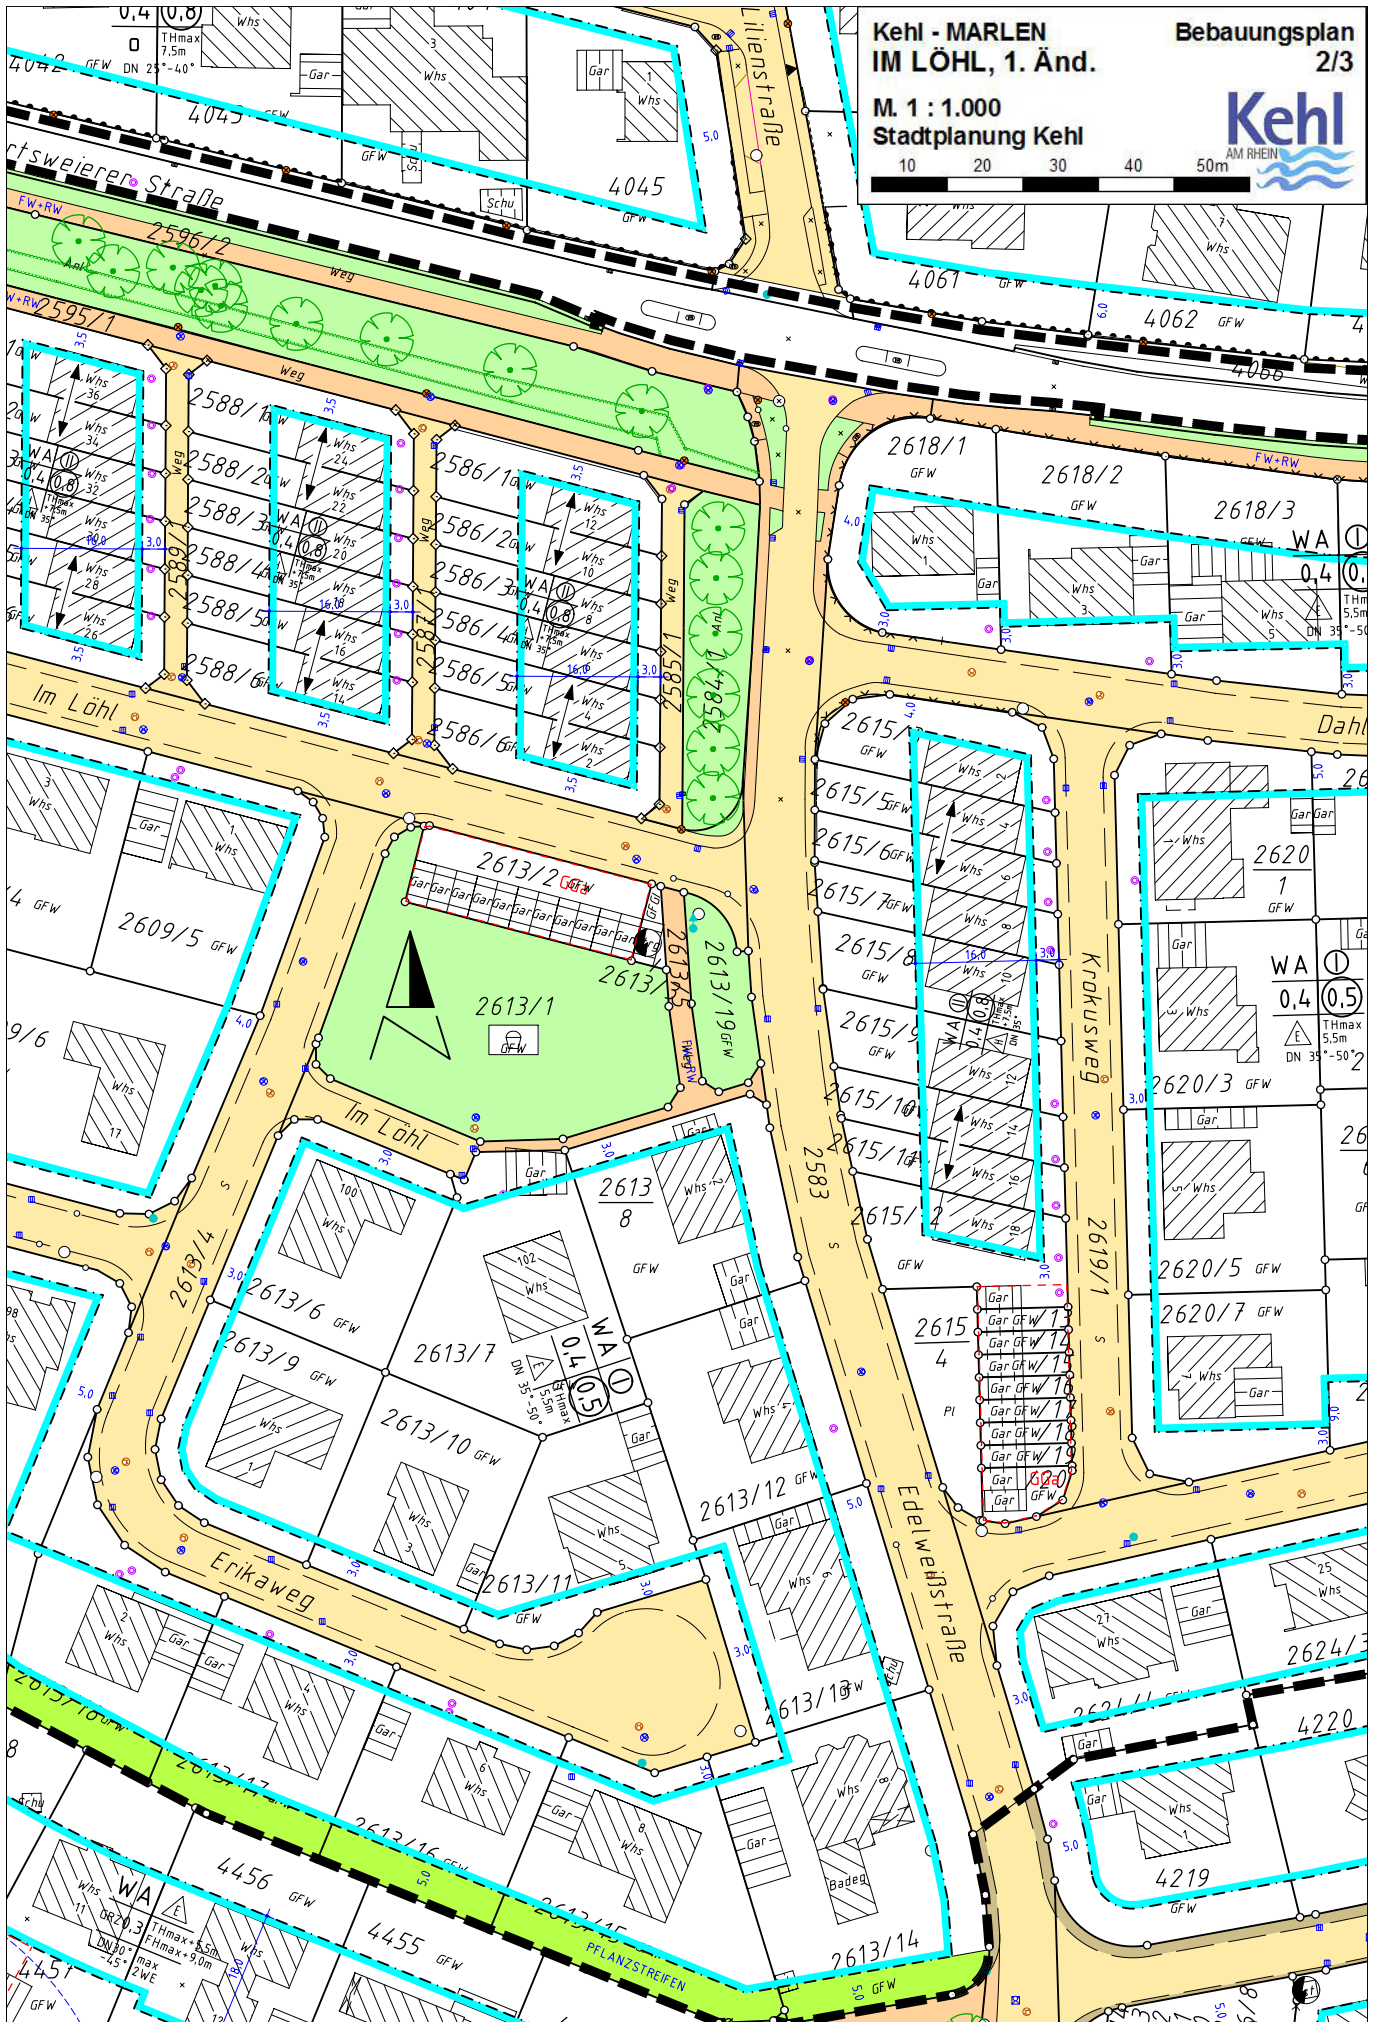

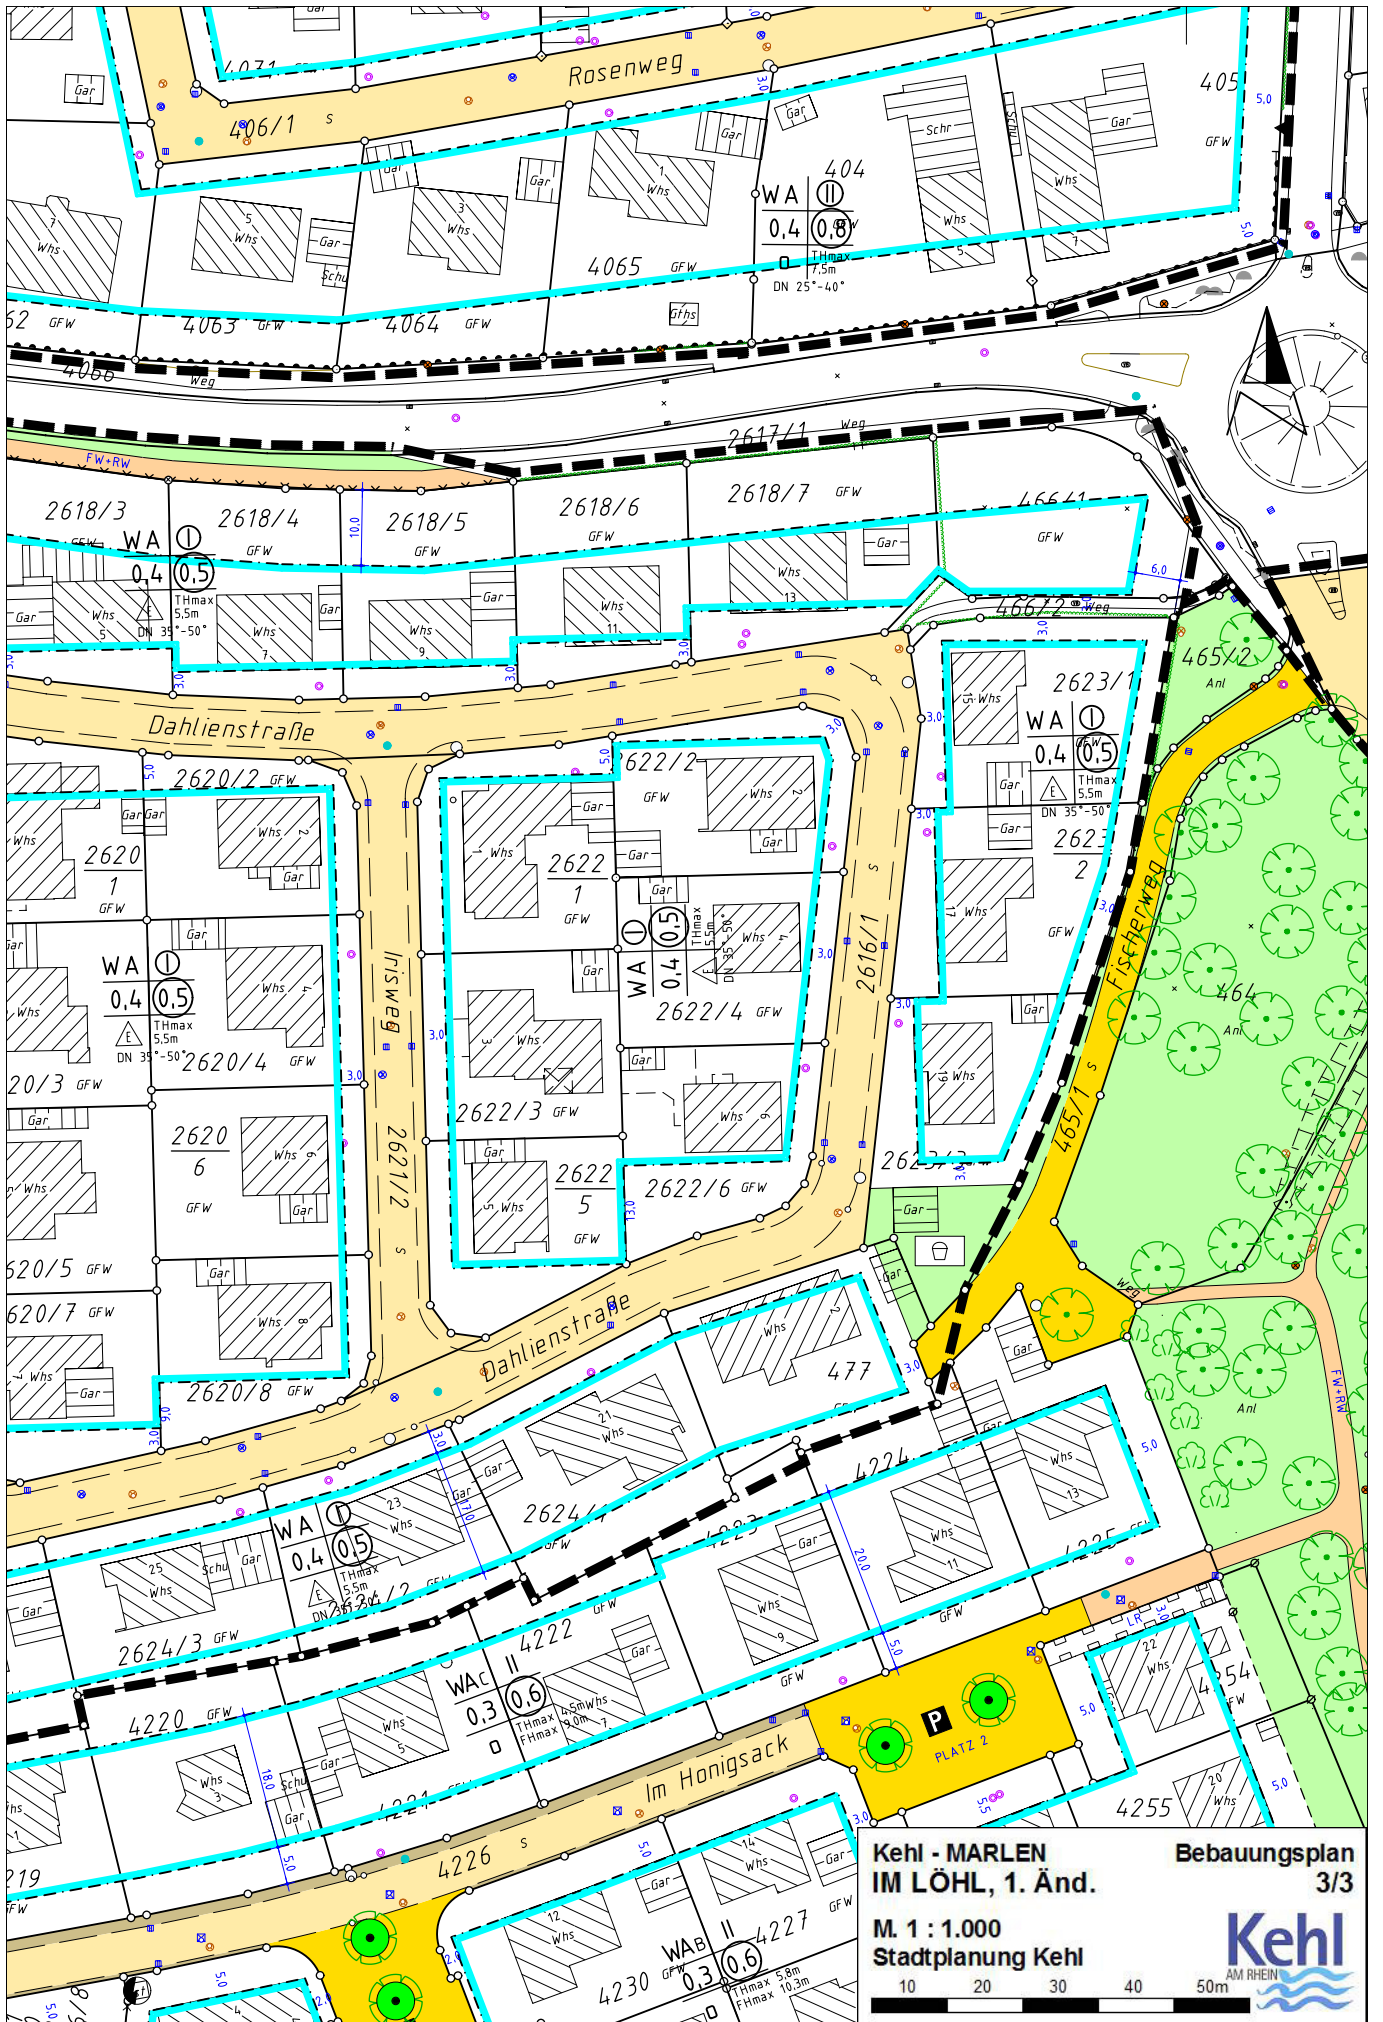

Kehl - MARLEN
IM LÖHL, 1. Änd.
M. 1 : 1.000
Stadtplanung Kehl

Bebauungsplan
3/3

Kehl
 AM RHEIN

10 20 30 40 50m