

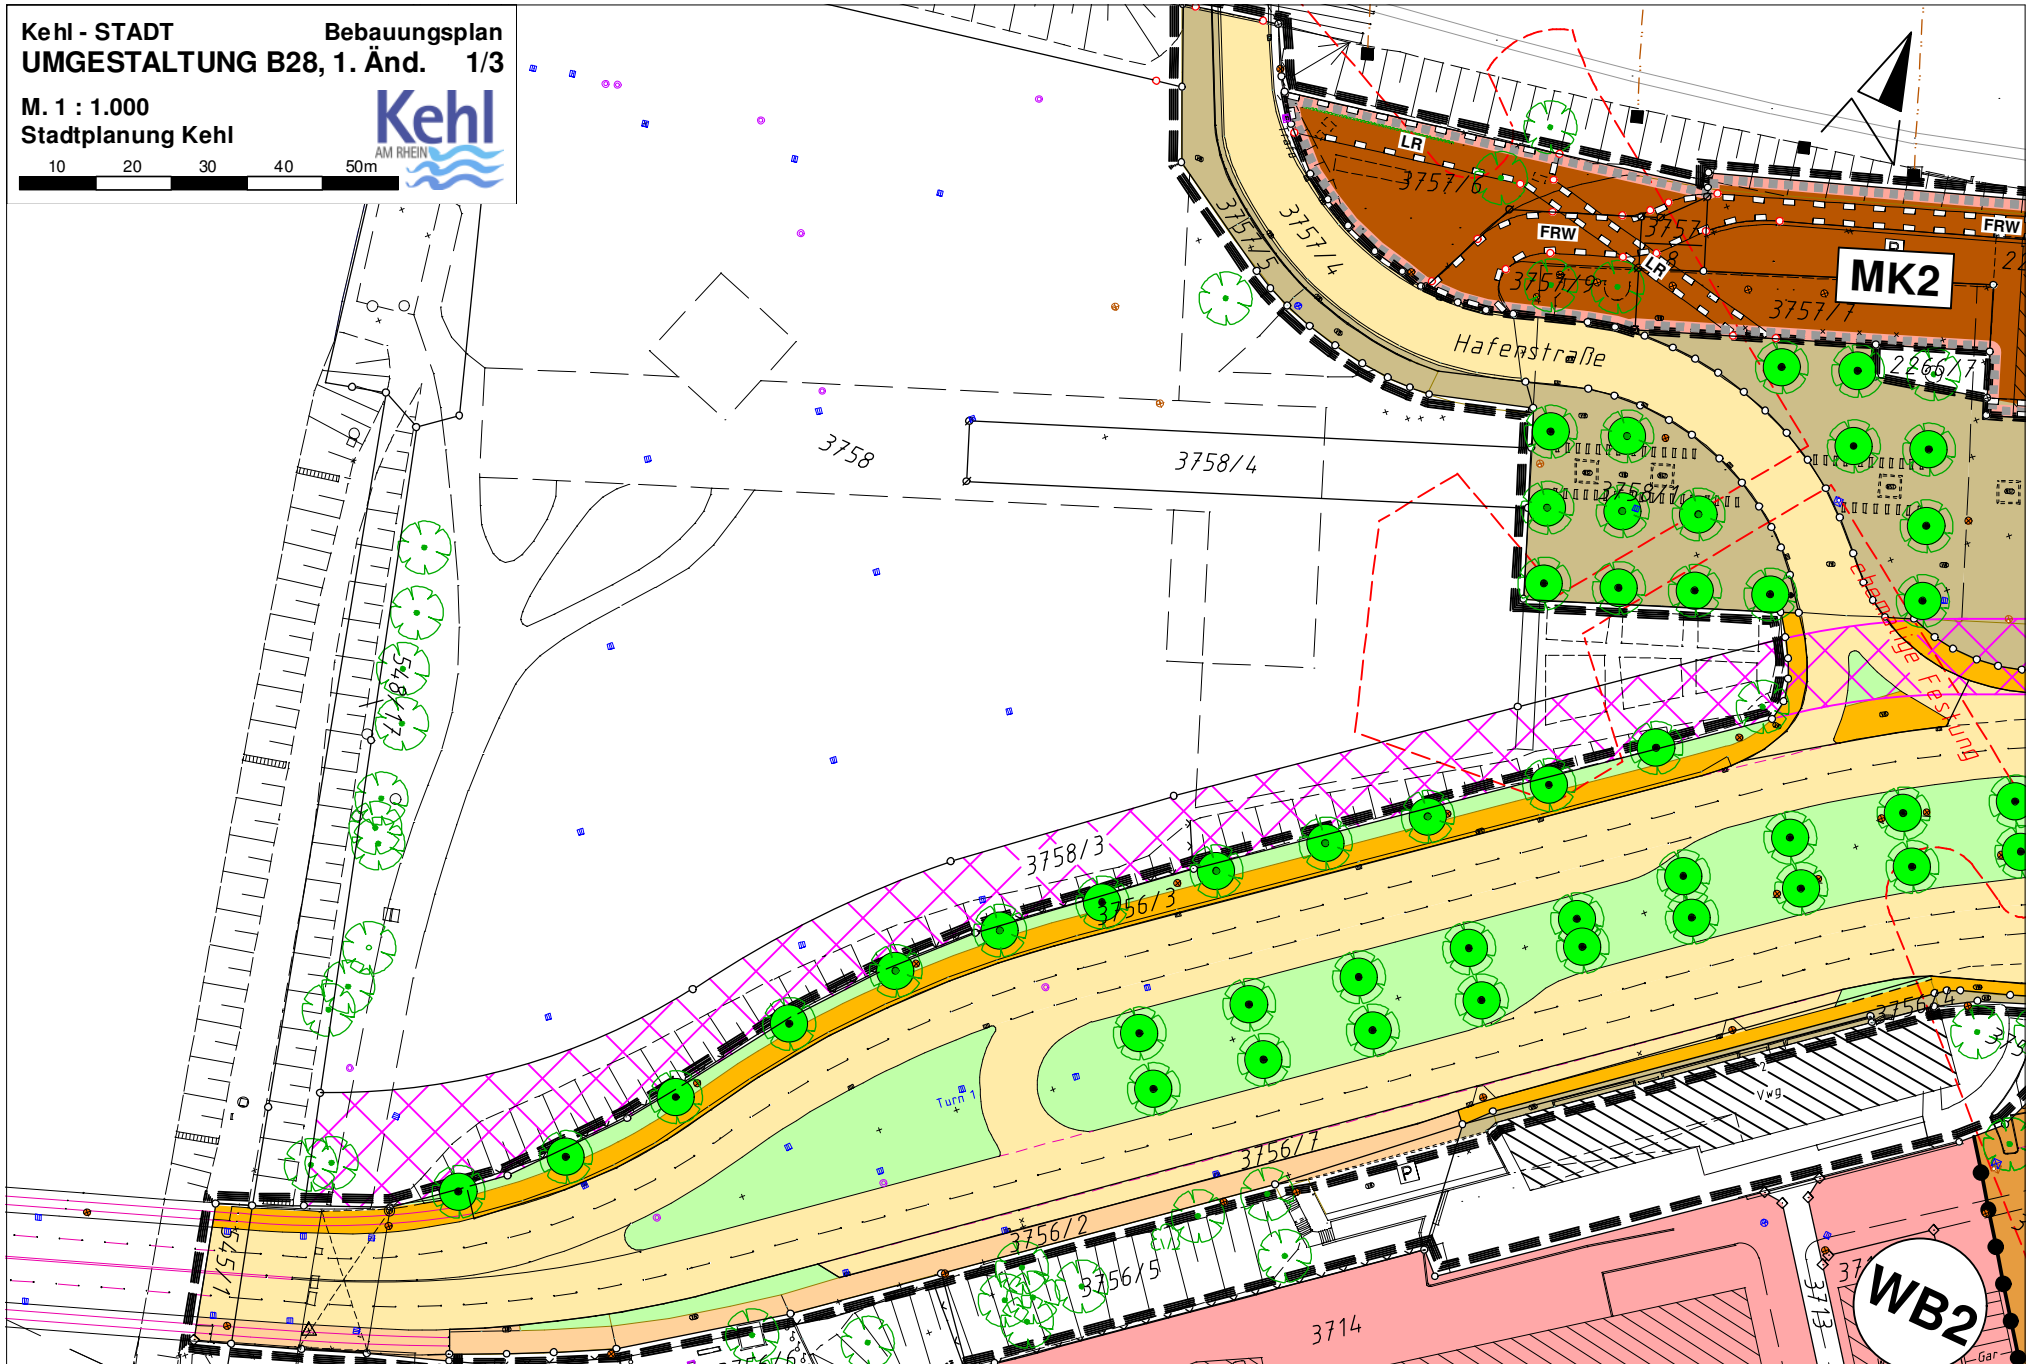


Kehl - STADT
UMGESTALTUNG B28, 1. Änd. 1/3

Bebauungsplan

M. 1 : 1.000
Stadtplanung Kehl

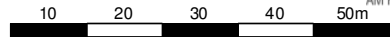

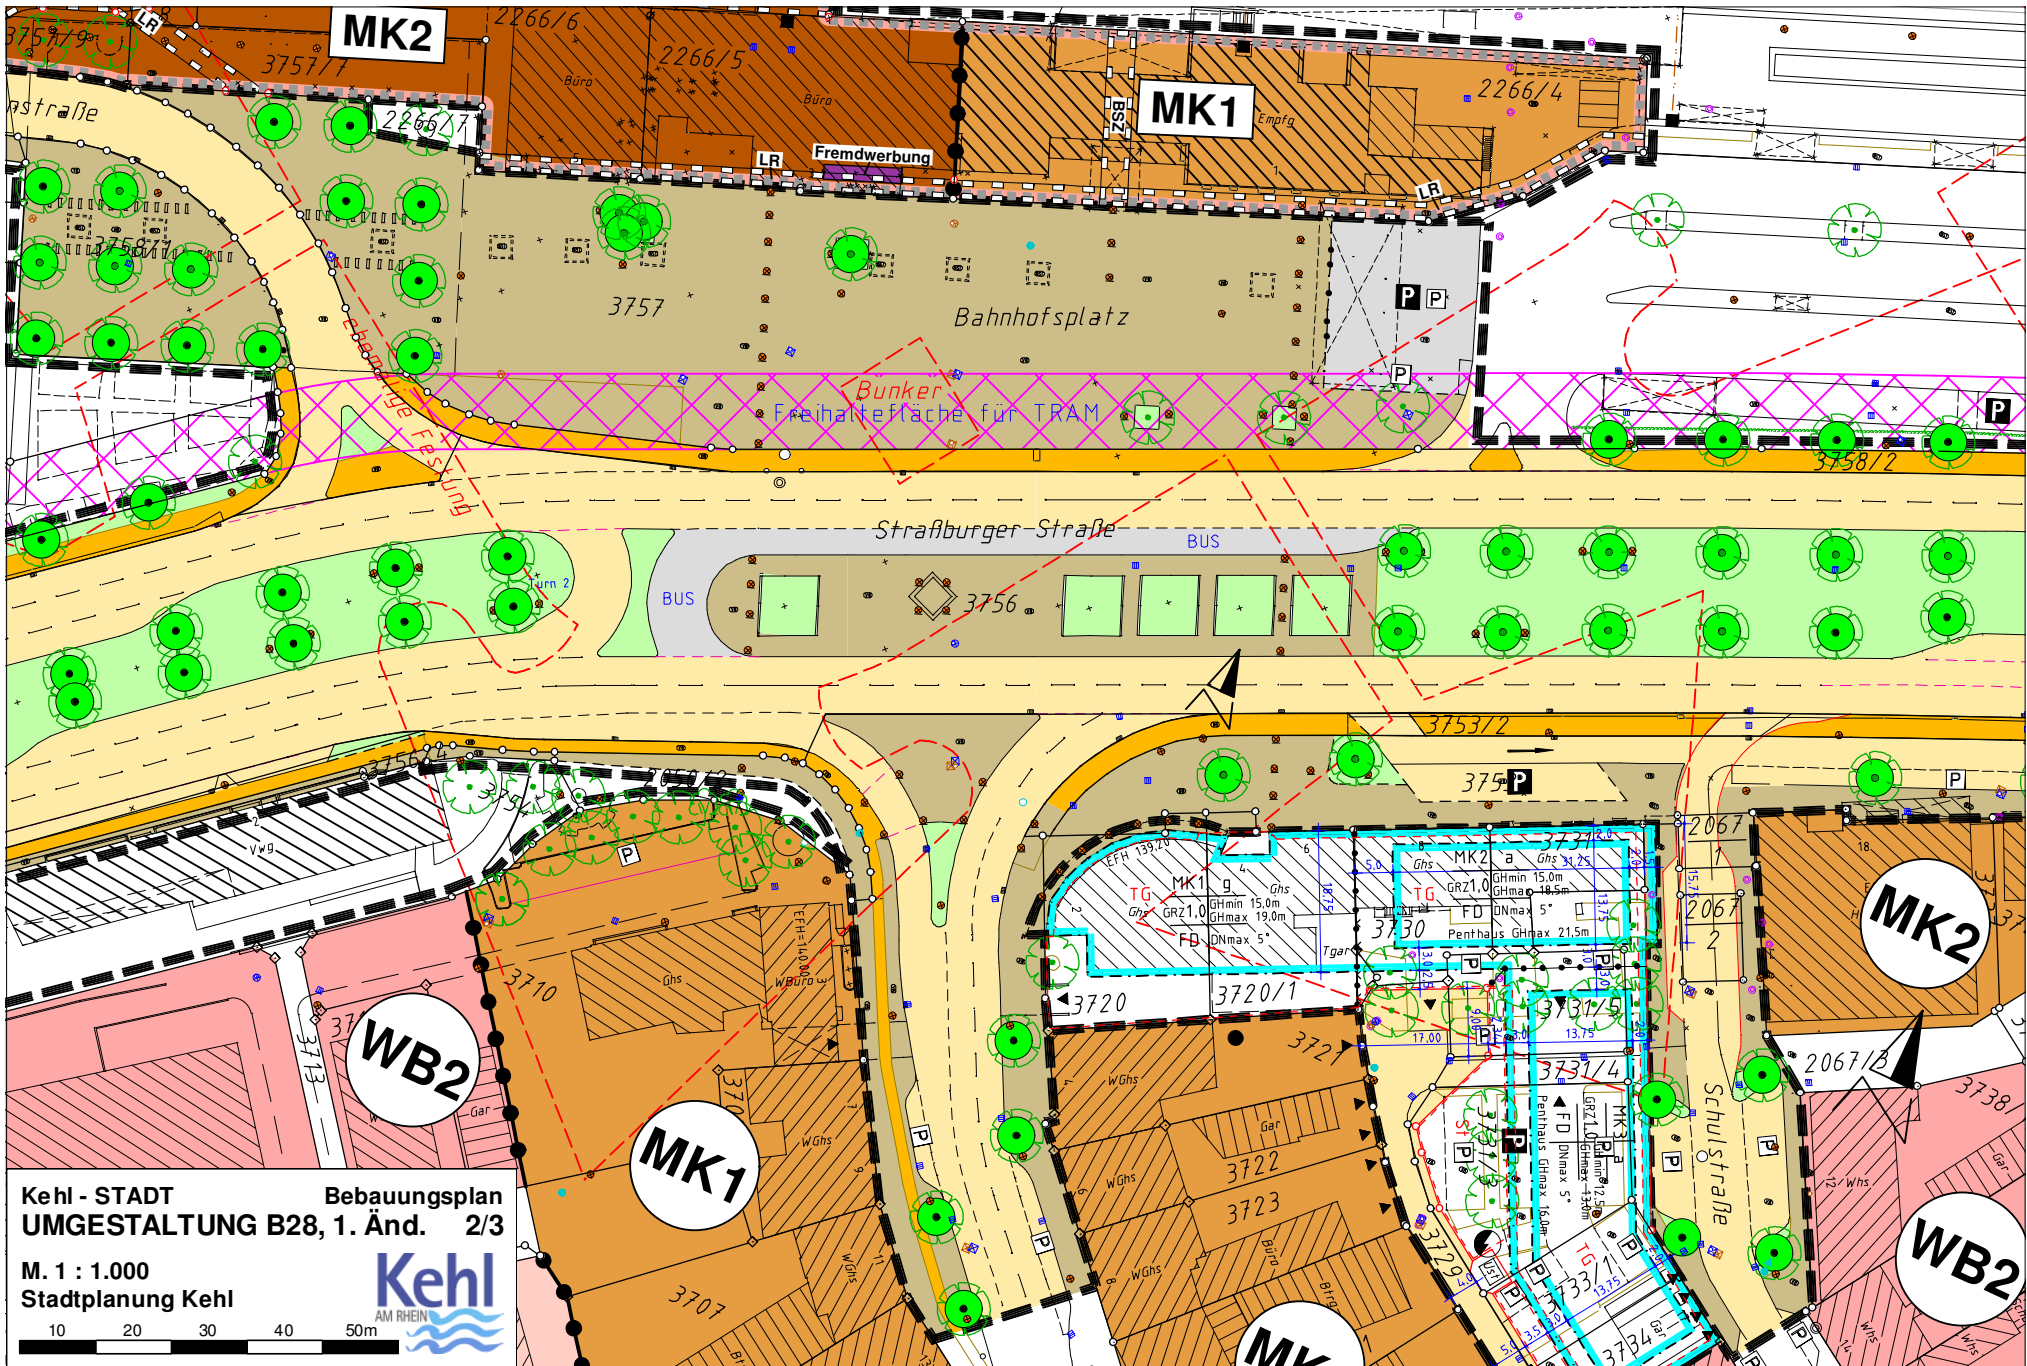

Kehl - STADT Bebauungsplan
 UMGESTALTUNG B28, 1. Änd. 2/3

M. 1 : 1.000
 Stadtplanung Kehl

